

ประกาศคณะกรรมการการจ้ดรูปที่ดิน
เพื่อพัฒนาพื้นที่ส่วนจังหวัดนครราชสีมา

เรื่อง การให้ความเห็นชอบโครงการจ้ดรูปที่ดินเพื่อพัฒนาพื้นที่จังหวัดนครราชสีมา
บริเวณถนนสาย ค ๑ ผังเมืองรวมเมืองเมืองปัก บริเวณที่ ๓ อำเภอปักธงชัย จังหวัดนครราชสีมา

ด้วยกรมโยธาธิการและผังเมือง ได้เสนอดำเนินการจ้ดรูปที่ดินเพื่อพัฒนาพื้นที่จังหวัดนครราชสีมา บริเวณถนนสาย ค ๑ ผังเมืองรวมเมืองเมืองปัก บริเวณที่ ๓ อำเภอปักธงชัย จังหวัดนครราชสีมา ขนาดพื้นที่ประมาณ ๒๗๖-๑-๔๘.๖๘ ไร่ ตามแผนผังแสดงบริเวณพื้นที่โครงการจ้ดรูปที่ดิน เพื่อพัฒนาพื้นที่ ท้ายประกาศนี้ อาศัยอำนาจตามความในมาตรา ๔๗ แห่งพระราชบัญญัติจ้ดรูปที่ดิน เพื่อพัฒนาพื้นที่ พ.ศ. ๒๕๔๗ คณะกรรมการการจ้ดรูปที่ดินเพื่อพัฒนาพื้นที่ส่วนจังหวัดนครราชสีมา ได้พิจารณาและมีมติเห็นชอบโครงการจ้ดรูปที่ดินเพื่อพัฒนาพื้นที่ดังกล่าว เมื่อวันที่ ๖ ตุลาคม ๒๕๖๘ จึงประกาศมาเพื่อทราบโดยทั่วกัน

ประกาศ ณ วันที่ ๒๗ พฤศจิกายน พ.ศ. ๒๕๖๘


อนุพงศ์ สุขสมนิตย์

ผู้ว่าราชการจังหวัดนครราชสีมา

ประธานคณะกรรมการจ้ดรูปที่ดินเพื่อพัฒนาพื้นที่ส่วนจังหวัดนครราชสีมา

แผนที่ประกาศ
โครงการจัดรูปที่ดินเพื่อพัฒนาพื้นที่ บริเวณถนนสาย ค 1
ฝั่งเมืองรวมเมืองเมืองปัก บริเวณที่ 3 อำเภอปักธงชัย จังหวัดนครราชสีมา

มาตราส่วน 1:3,200

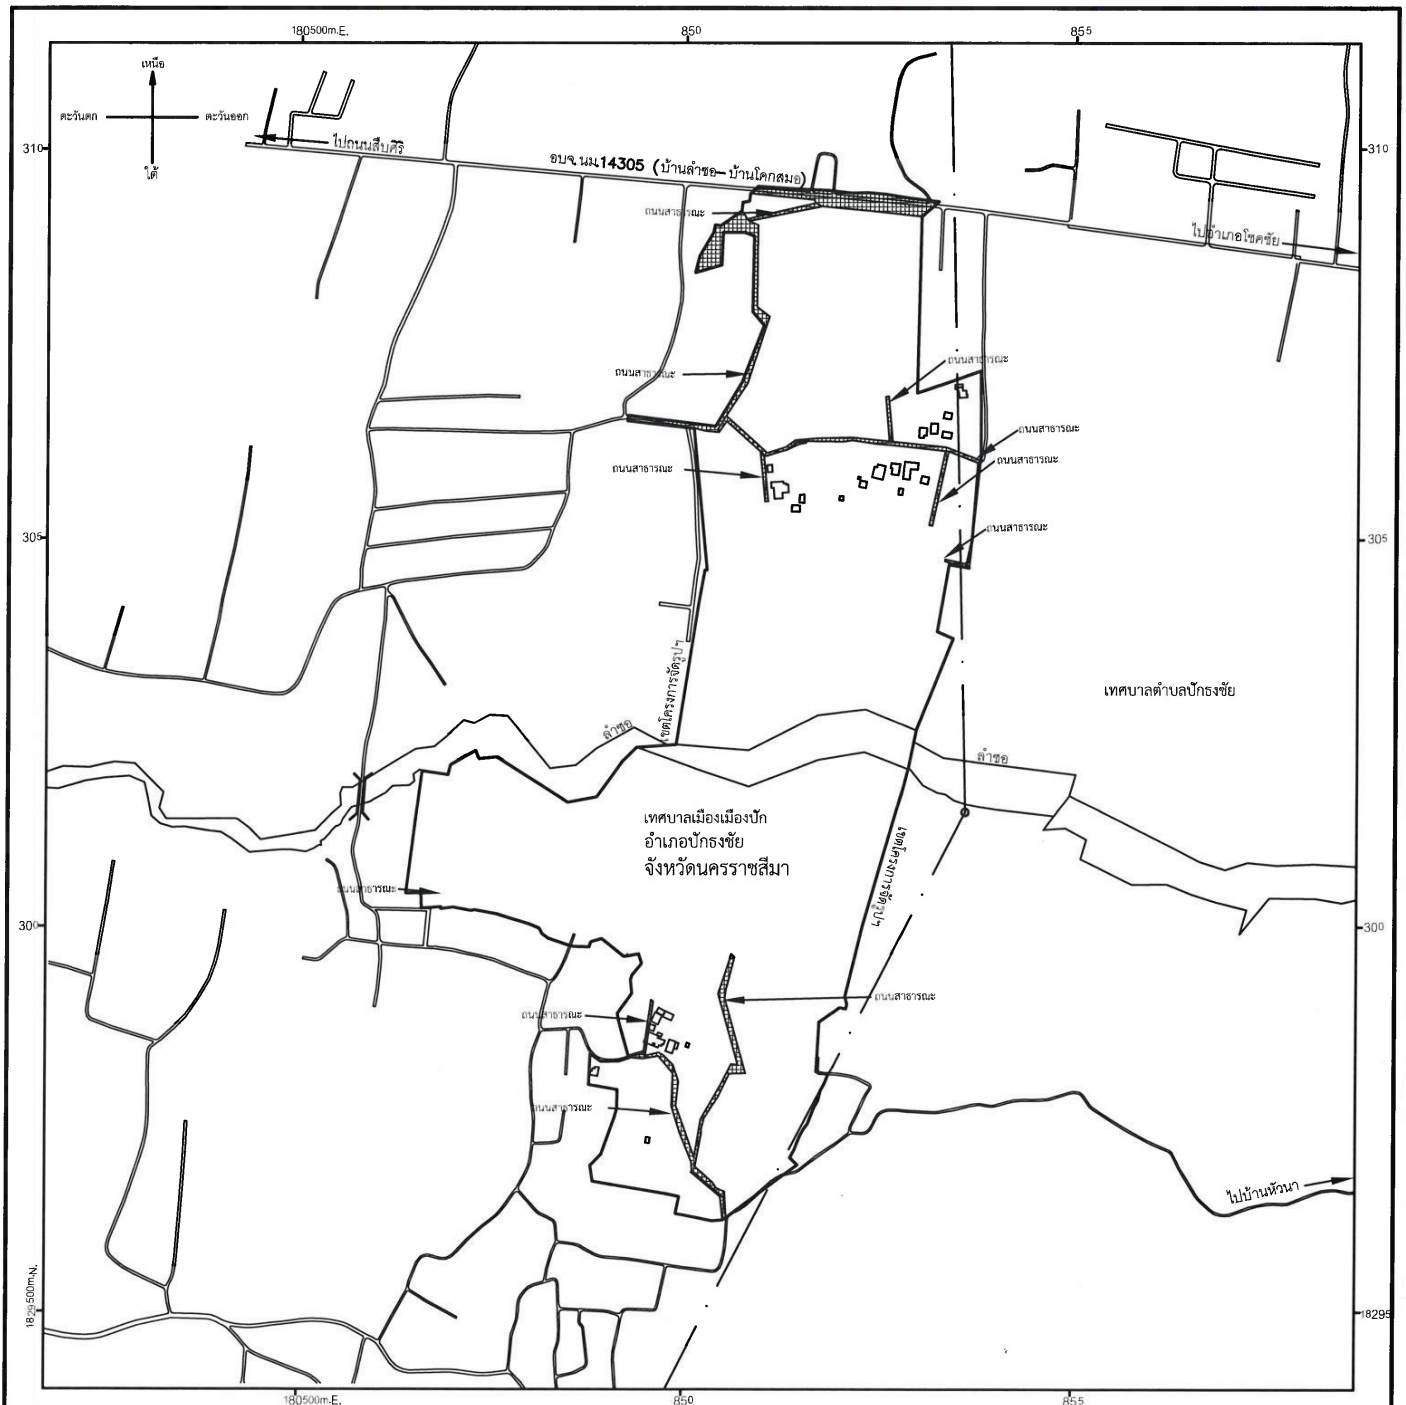

เครื่องหมาย

- ขอบเขตพื้นที่โครงการ
- เขตตำบล เขตองค์การบริหารส่วนตำบล
- เขตเทศบาล
- ทางหลวง ถนน ซอย
- แม่น้ำ คลอง ห้วย
- อาคาร

แผนที่แสดงพื้นที่โครงการจัดรูปที่ดินเพื่อพัฒนาพื้นที่
บริเวณถนนสาย ค 1 ฝั่งเมืองรวมเมืองเมืองปัก บริเวณที่ 3
อำเภอปักธงชัย จังหวัดนครราชสีมา

ลงชื่อ
(นายไพรัตน์ ทรงเย็น)

โยธาธิการและผังเมืองจังหวัดนครราชสีมา

ลงชื่อ
(นายอนุพงศ์ สุขสมนิตย์)

ผู้ว่าราชการจังหวัดนครราชสีมา

ประธานคณะกรรมการจัดรูปที่ดินเพื่อพัฒนาพื้นที่ส่วนจังหวัดนครราชสีมา