

ประกาศกระทรวงมหาดไทย

เรื่อง การใช้ใช้บังคับผังเมืองรวมชุมชนหนองวัวซอ จังหวัดอุดรธานี

พ.ศ. ๒๕๖๗

โดยที่เป็นการสมควรให้ใช้บังคับผังเมืองรวมชุมชนหนองวัวซอ จังหวัดอุดรธานี เพื่อใช้เป็นแนวทางในการพัฒนาและการดำรงรักษาเมือง และบริเวณที่เกี่ยวข้องหรือชนบทในด้านการใช้ประโยชน์ที่ดิน การคมนาคมและการขนส่ง การสาธารณสุข โภค บริการสาธารณะ และสภาพแวดล้อม ทั้งนี้ เพื่อให้บรรลุวัตถุประสงค์ของการผังเมือง

อาศัยอำนาจตามความในมาตรา ๕ วรรคหนึ่ง และมาตรา ๓๓ วรรคหนึ่ง แห่งพระราชบัญญัติการผังเมือง พ.ศ. ๒๕๖๒ รัฐมนตรีว่าการกระทรวงมหาดไทย ออกประกาศไว้ ดังต่อไปนี้

ข้อ ๑ ประกาศนี้เรียกว่า “ประกาศกระทรวงมหาดไทย เรื่อง การใช้ใช้บังคับผังเมืองรวมชุมชนหนองวัวซอ จังหวัดอุดรธานี พ.ศ. ๒๕๖๗”

ข้อ ๒ ประกาศนี้ให้ใช้บังคับตั้งแต่วันประกาศในราชกิจจานุเบกษาเป็นต้นไป

ข้อ ๓ ให้ใช้บังคับผังเมืองรวม ในท้องที่ตำบลหนองวัวซอ และตำบลหมากหญ้า อำเภอหนองวัวซอ จังหวัดอุดรธานี ภายในแนวเขตตามแผนที่ท้ายประกาศนี้

ข้อ ๔ การวางแผนและจัดทำผังเมืองรวมตามประกาศนี้ มีวัตถุประสงค์เพื่อใช้เป็นแนวทางในการพัฒนา และการดำรงรักษาเมืองและบริเวณที่เกี่ยวข้องหรือชนบท ในด้านการใช้ประโยชน์ที่ดิน การคมนาคมและการขนส่ง การสาธารณสุข โภค บริการสาธารณะ และสภาพแวดล้อมในบริเวณแนวเขตตามข้อ ๓ ให้สอดคล้องกับการพัฒนาระบบเศรษฐกิจและสังคมของประเทศตามแผนพัฒนาเศรษฐกิจและสังคมแห่งชาติ

ข้อ ๕ ผังเมืองรวมตามประกาศนี้ มีนโยบายและมาตรการเพื่อจัดระบบการใช้ประโยชน์ที่ดิน โครงข่ายคมนาคมขนส่งและบริการสาธารณะให้มีประสิทธิภาพ สามารถรองรับและสอดคล้องกับการขยายตัวของชุมชนในอนาคต รวมทั้งส่งเสริมและพัฒนาเศรษฐกิจ โดยมีสาระสำคัญ ดังต่อไปนี้

(๑) ส่งเสริมและพัฒนาให้เป็นชุมชนเกษตรกรรม การค้า และการบริการ

(๒) ส่งเสริมและพัฒนาการบริการทางสังคม การสาธารณสุข โภค และสาธารณูปการ ให้เพียงพอ และได้มาตรฐาน

(๓) ส่งเสริมและพัฒนาพื้นที่อยู่อาศัยและพาณิชยกรรมให้สอดคล้องกับการขยายตัวของชุมชน

(๔) อนุรักษ์ศิลปวัฒนธรรมและศาสนสถานที่มีคุณค่าทางศิลปกรรม สถาปัตยกรรม และประวัติศาสตร์

(๕) อนุรักษ์ทรัพยากรธรรมชาติและสิ่งแวดล้อม

ข้อ ๖ การใช้ประโยชน์ที่ดินภายในเขตผังเมืองรวม ให้เป็นไปตามแผนผังกำหนดการใช้ประโยชน์ที่ดินตามที่ได้จำแนกประเภท แผนผังแสดงโครงการคมนาคมและขนส่ง และรายการประกอบแผนผังท้ายประกาศนี้

ข้อ ๗ การใช้ประโยชน์ที่ดินตามแผนผังกำหนดการใช้ประโยชน์ที่ดินตามที่ได้จำแนกประเภทท้ายประกาศนี้ ให้เป็นไป ดังต่อไปนี้

(๑) ที่ดินในบริเวณหมายเลข ๑.๑ ถึงหมายเลข ๑.๑๑ ที่กำหนดไว้เป็นสีเหลือง ให้เป็นที่ดินประเภทที่อยู่อาศัยหนาแน่นน้อย

(๒) ที่ดินในบริเวณหมายเลข ๒.๑ และหมายเลข ๒.๒ ที่กำหนดไว้เป็นสีส้ม ให้เป็นที่ดินประเภทที่อยู่อาศัยหนาแน่นปานกลาง

(๓) ที่ดินในบริเวณหมายเลข ๓.๑ และหมายเลข ๓.๒ ที่กำหนดไว้เป็นสีแดง ให้เป็นที่ดินประเภทพาณิชยกรรมและที่อยู่อาศัยหนาแน่นมาก

(๔) ที่ดินในบริเวณหมายเลข ๔.๑ ถึงหมายเลข ๔.๙ ที่กำหนดไว้เป็นสีเขียว ให้เป็นที่ดินประเภทชนบทและเกษตรกรรม

(๕) ที่ดินในบริเวณหมายเลข ๕.๑ และหมายเลข ๕.๒ ที่กำหนดไว้เป็นสีเขียวอ่อน ให้เป็นที่ดินประเภทที่โล่งเพื่อนันทนาการและการรักษาคุณภาพสิ่งแวดล้อม

(๖) ที่ดินในบริเวณหมายเลข ๖.๑ ถึงหมายเลข ๖.๓ ที่กำหนดไว้เป็นสีเขียวมะกอก ให้เป็นที่ดินประเภทสถาบันการศึกษา

(๗) ที่ดินในบริเวณหมายเลข ๗.๑ ถึงหมายเลข ๗.๗ ที่กำหนดไว้เป็นสีเทาอ่อน ให้เป็นที่ดินประเภทสถาบันศาสนา

(๘) ที่ดินในบริเวณหมายเลข ๘.๑ ถึงหมายเลข ๘.๔ ที่กำหนดไว้เป็นสีน้ำเงิน ให้เป็นที่ดินประเภทสถาบันราชการ การสาธารณูปโภคและสาธารณูปการ

ข้อ ๘ ที่ดินประเภทที่อยู่อาศัยหนาแน่นน้อย ให้ใช้ประโยชน์ที่ดินเพื่อการอยู่อาศัย สถาบันราชการ การสาธารณูปโภคและสาธารณูปการเป็นส่วนใหญ่ สำหรับการใช้ประโยชน์ที่ดินเพื่อกิจการอื่น ให้ใช้ได้ไม่เกินร้อยละสิบห้าของที่ดินประเภทนี้ในแต่ละบริเวณ

ที่ดินประเภทนี้ ห้ามใช้ประโยชน์ที่ดินเพื่อกิจการตามที่กำหนด ดังต่อไปนี้

(๑) โรงงานทุกจำพวกตามกฎหมายว่าด้วยโรงงาน เว้นแต่โรงงานตามประเภท ชนิด และจำพวกที่กำหนดให้ดำเนินการได้ตามบัญชีท้ายประกาศนี้

(๒) คลังน้ำมันและสถานที่เก็บรักษาน้ำมัน ลักษณะที่สาม ตามกฎหมายว่าด้วยการควบคุมน้ำมันเชื้อเพลิง เพื่อการจำหน่าย

(๓) คลังก๊าซปิโตรเลียมเหลว สถานที่บรรจุก๊าซปิโตรเลียมเหลวประเภทโรงบรรจุ สถานที่บรรจุก๊าซปิโตรเลียมเหลวประเภทห้องบรรจุ และสถานที่เก็บรักษาก๊าซปิโตรเลียมเหลวประเภทโรงเก็บ ตามกฎหมายว่าด้วยการควบคุมน้ำมันเชื้อเพลิง

(๔) เลี้ยงม้า โค กระบือ สุกร แพะ แกะ ห่าน เป็ด ไก่ ฝูง จระเข้ หรือสัตว์ป่าตามกฎหมายว่าด้วยการสงวนและคุ้มครองสัตว์ป่า เพื่อการค้า

(๕) สุสานและฌาปนสถานตามกฎหมายว่าด้วยสุสานและฌาปนสถาน เว้นแต่เป็นการก่อสร้างแทนฌาปนสถานที่มีอยู่เดิม

(๖) สถานบริการตามกฎหมายว่าด้วยสถานบริการ

(๗) จัดสรรที่ดินเพื่อประกอบอุตสาหกรรม

(๘) จัดสรรที่ดินเพื่อประกอบพาณิชยกรรม

(๙) การอยู่อาศัยหรือประกอบพาณิชยกรรมประเภทอาคารสูงหรืออาคารขนาดใหญ่

(๑๐) สถานสงเคราะห์หรือรับเลี้ยงสัตว์

(๑๑) กำจัดมูลฝอยหรือสิ่งปฏิกูล

(๑๒) ซั้วขายหรือเก็บเศษวัสดุ

การใช้ประโยชน์ที่ดินริมทางหลวงแผ่นดินหมายเลข ๒๑๐ ทางหลวงแผ่นดินหมายเลข ๒๓๑๔ ทางหลวงแผ่นดินหมายเลข ๒๓๑๕ และถนนพัฒนา ๕ ให้มีที่ว่างตามแนวนานริมเขตทางไม่น้อยกว่า ๖ เมตร

การใช้ประโยชน์ที่ดินริมฝั่งลำคลองหรือแหล่งน้ำสาธารณะ ให้มีที่ว่างตามแนวนานริมฝั่งตามสภาพธรรมชาติของลำคลองหรือแหล่งน้ำสาธารณะไม่น้อยกว่า ๖ เมตร เว้นแต่เป็นการก่อสร้างเพื่อการคมนาคมทางน้ำหรือการสาธารณสุข

ข้อ ๙ ที่ดินประเภทที่อยู่อาศัยหนาแน่นปานกลาง ให้ใช้ประโยชน์ที่ดินเพื่อการอยู่อาศัย สถาบันราชการ การสาธารณสุขและสาธารณูปการเป็นส่วนใหญ่ สำหรับการใช้ประโยชน์ที่ดินเพื่อกิจการอื่นให้ใช้ได้ไม่เกินร้อยละสิบของที่ดินประเภทนี้ในแต่ละบริเวณ

ที่ดินประเภทนี้ ห้ามใช้ประโยชน์ที่ดินเพื่อกิจการตามที่กำหนด ดังต่อไปนี้

(๑) โรงงานทุกจำพวกตามกฎหมายว่าด้วยโรงงาน เว้นแต่โรงงานตามประเภท ชนิด และจำพวกที่กำหนดให้ดำเนินการได้ตามบัญชีท้ายประกาศนี้

(๒) คลังน้ำมันและสถานที่เก็บรักษาน้ำมัน ลักษณะที่สาม ตามกฎหมายว่าด้วยการควบคุมน้ำมันเชื้อเพลิง เพื่อการจำหน่าย

(๓) คลังก๊าซปิโตรเลียมเหลว สถานที่บรรจุก๊าซปิโตรเลียมเหลวประเภทโรงบรรจุ สถานที่บรรจุก๊าซปิโตรเลียมเหลวประเภทห้องบรรจุ และสถานที่เก็บรักษาก๊าซปิโตรเลียมเหลวประเภทโรงเก็บ ตามกฎหมายว่าด้วยการควบคุมน้ำมันเชื้อเพลิง

(๔) เลี้ยงม้า โค กระบือ สุกร แพะ แกะ ห่าน เป็ด ไก่ ฝูง จระเข้ หรือสัตว์ป่าตามกฎหมายว่าด้วยการสงวนและคุ้มครองสัตว์ป่า เพื่อการค้า

(๕) สุสานและฌาปนสถานตามกฎหมายว่าด้วยสุสานและฌาปนสถาน เว้นแต่เป็นการก่อสร้างแทนฌาปนสถานที่มีอยู่เดิม

- (๖) จัดสรรที่ดินเพื่อประกอบอุตสาหกรรม
- (๗) การอยู่อาศัยหรือประกอบพาณิชยกรรมประเภทอาคารขนาดใหญ่พิเศษ
- (๘) สถานสงเคราะห์หรือรับเลี้ยงสัตว์
- (๙) กำจัดมูลฝอยหรือสิ่งปฏิกูล
- (๑๐) ซื้อมาหรือเก็บเศษวัสดุ

การใช้ประโยชน์ที่ดินริมทางหลวงแผ่นดินหมายเลข ๒๑๐ และถนนพัฒนา ๕ ให้มีที่ว่างตามแนวนานริมเขตทางไม่น้อยกว่า ๖ เมตร

ข้อ ๑๐ ที่ดินประเภทพาณิชยกรรมและที่อยู่อาศัยหนาแน่นมาก ให้ใช้ประโยชน์ที่ดินเพื่อพาณิชยกรรม การอยู่อาศัย สถาบันราชการ การสาธารณูปโภคและสาธารณูปการเป็นส่วนใหญ่สำหรับการใช้ประโยชน์ที่ดินเพื่อกิจการอื่น ให้ใช้ได้ไม่เกินร้อยละสิบของที่ดินประเภทนี้ในแต่ละบริเวณ

ที่ดินประเภทนี้ ห้ามใช้ประโยชน์ที่ดินเพื่อกิจการตามที่กำหนด ดังต่อไปนี้

(๑) โรงงานทุกจำพวกตามกฎหมายว่าด้วยโรงงาน เว้นแต่โรงงานตามประเภท ชนิด และจำพวกที่กำหนดให้ดำเนินการได้ตามบัญชีท้ายประกาศนี้

(๒) คลังน้ำมัน สถานที่เก็บรักษาน้ำมัน ลักษณะที่สาม สถานีบริการน้ำมันประเภท ก สถานีบริการน้ำมันประเภท ข สถานีบริการน้ำมันประเภท ค ลักษณะที่สอง สถานีบริการน้ำมันประเภท จ ลักษณะที่สอง และสถานีบริการน้ำมันประเภท ฉ ตามกฎหมายว่าด้วยการควบคุมน้ำมันเชื้อเพลิง เพื่อการจำหน่าย

(๓) คลังก๊าซปิโตรเลียมเหลว สถานที่บรรจุก๊าซปิโตรเลียมเหลวประเภทโรงบรรจุ สถานที่บรรจุก๊าซปิโตรเลียมเหลวประเภทห้องบรรจุ สถานที่เก็บรักษาก๊าซปิโตรเลียมเหลวประเภทโรงเก็บ และสถานีบริการก๊าซปิโตรเลียมเหลว ตามกฎหมายว่าด้วยการควบคุมน้ำมันเชื้อเพลิง

(๔) เลี้ยงม้า โค กระบือ สุกร แพะ แกะ ห่าน เป็ด ไก่ ฝูง จระเข้ หรือสัตว์ป่าตามกฎหมายว่าด้วยการสงวนและคุ้มครองสัตว์ป่า เพื่อการค้า

(๕) สุสานและฌาปนสถานตามกฎหมายว่าด้วยสุสานและฌาปนสถาน เว้นแต่เป็นการก่อสร้างแทนฌาปนสถานที่มีอยู่เดิม

- (๖) จัดสรรที่ดินเพื่อประกอบอุตสาหกรรม
- (๗) สถานสงเคราะห์หรือรับเลี้ยงสัตว์
- (๘) กำจัดมูลฝอยหรือสิ่งปฏิกูล
- (๙) ซื้อมาหรือเก็บเศษวัสดุ

การใช้ประโยชน์ที่ดินริมทางหลวงแผ่นดินหมายเลข ๒๑๐ และทางหลวงแผ่นดินหมายเลข ๒๓๑๕ ให้มีที่ว่างตามแนวนานริมเขตทางไม่น้อยกว่า ๖ เมตร

ข้อ ๑๑ ที่ดินประเภทชนบทและเกษตรกรรม ให้ใช้ประโยชน์ที่ดินเพื่อเกษตรกรรมหรือเกี่ยวข้องกับเกษตรกรรม สถาบันราชการ การสาธารณูปโภคและสาธารณูปการเป็นส่วนใหญ่ สำหรับการให้ประโยชน์ที่ดินเพื่อกิจการอื่น ให้ใช้ได้ไม่เกินร้อยละสิบของที่ดินประเภทนี้ในแต่ละบริเวณ

ที่ดินประเภทนี้ ห้ามใช้ประโยชน์ที่ดินเพื่อกิจการตามที่กำหนด ดังต่อไปนี้

(๑) โรงงานทุกจำพวกตามกฎหมายว่าด้วยโรงงาน เว้นแต่โรงงานตามประเภท ชนิด และจำพวกที่กำหนดให้ดำเนินการได้ตามบัญชีท้ายประกาศนี้ และโรงงานบำบัดน้ำเสียรวมของชุมชน

(๒) คลังน้ำมันและสถานที่เก็บรักษาน้ำมัน ลักษณะที่สาม ตามกฎหมายว่าด้วยการควบคุมน้ำมันเชื้อเพลิง เพื่อการจำหน่าย

(๓) คลังก๊าซปิโตรเลียมเหลว สถานที่บรรจุก๊าซปิโตรเลียมเหลวประเภทโรงบรรจุ สถานที่บรรจุก๊าซปิโตรเลียมเหลวประเภทห้องบรรจุ และสถานที่เก็บรักษาก๊าซปิโตรเลียมเหลวประเภทโรงเก็บ ตามกฎหมายว่าด้วยการควบคุมน้ำมันเชื้อเพลิง

(๔) โรงแรมตามกฎหมายว่าด้วยโรงแรม

(๕) จัดสรรที่ดินเพื่อประกอบอุตสาหกรรม

(๖) จัดสรรที่ดินเพื่อประกอบพาณิชยกรรม

(๗) จัดสรรที่ดินเพื่อการอยู่อาศัย

(๘) การอยู่อาศัยหรือประกอบพาณิชยกรรมประเภทอาคารสูงหรืออาคารขนาดใหญ่

(๙) การอยู่อาศัยหรือประกอบพาณิชยกรรมประเภทห้องแถว ตึกแถว หรือบ้านแถว

(๑๐) การอยู่อาศัยประเภทอาคารชุดหรือหอพัก

การใช้ประโยชน์ที่ดินริมทางหลวงแผ่นดินหมายเลข ๒๑๐ ทางหลวงแผ่นดินหมายเลข ๒๓๑๔ และทางหลวงแผ่นดินหมายเลข ๒๓๑๕ ให้มีที่ว่างตามแนวนานริมเขตทางไม่น้อยกว่า ๖ เมตร

การใช้ประโยชน์ที่ดินริมฝั่งลำคลองหรือแหล่งน้ำสาธารณะ ให้มีที่ว่างตามแนวนานริมฝั่งตามสภาพธรรมชาติของลำคลองหรือแหล่งน้ำสาธารณะไม่น้อยกว่า ๖ เมตร เว้นแต่เป็นการก่อสร้างเพื่อการคมนาคมทางน้ำหรือการสาธารณูปโภค

ข้อ ๑๒ ที่ดินประเภทที่โล่งเพื่อนันทนาการและการรักษาคุณภาพสิ่งแวดล้อม เฉพาะที่ดินซึ่งเป็นของรัฐ ให้ใช้ประโยชน์ที่ดินเพื่อนันทนาการหรือเกี่ยวข้องกับนันทนาการ การรักษาคุณภาพสิ่งแวดล้อม หรือสาธารณประโยชน์เท่านั้น

ที่ดินประเภทนี้ซึ่งเอกชนเป็นเจ้าของหรือผู้ครอบครองโดยชอบด้วยกฎหมาย ให้ใช้ประโยชน์ที่ดินเพื่อนันทนาการหรือเกี่ยวข้องกับนันทนาการ การรักษาคุณภาพสิ่งแวดล้อม การอยู่อาศัย เกษตรกรรม หรือเกี่ยวข้องกับเกษตรกรรม หรือสาธารณประโยชน์เท่านั้น และให้มีที่ว่างไม่น้อยกว่าร้อยละสิบของแปลงที่ดินที่ยื่นขออนุญาต และห้ามใช้ประโยชน์ที่ดินเพื่อกิจการตามที่กำหนด ดังต่อไปนี้

(๑) เลี้ยงม้า โค กระบือ สุกร แพะ แกะ ห่าน เป็ด ไก่ ฝูง จระเข้ หรือสัตว์ป่าตามกฎหมายว่าด้วยการสงวนและคุ้มครองสัตว์ป่า เพื่อการค้า

(๒) จัดสรรที่ดินเพื่อการอยู่อาศัย

(๓) การอยู่อาศัยประเภทอาคารสูงหรืออาคารขนาดใหญ่

(๔) การอยู่อาศัยประเภทห้องแถว ตึกแถว หรือบ้านแถว

(๕) การอยู่อาศัยประเภทอาคารชุด หอพัก หรืออาคารอยู่อาศัยรวม

ข้อ ๑๓ ที่ดินประเภทสถาบันการศึกษา ให้ใช้ประโยชน์ที่ดินเพื่อการศึกษาหรือเกี่ยวข้องกับ
การศึกษา สถาบันราชการ หรือสาธารณประโยชน์เท่านั้น

ข้อ ๑๔ ที่ดินประเภทสถาบันศาสนา ให้ใช้ประโยชน์ที่ดินเพื่อศาสนาหรือเกี่ยวข้องกับ
ศาสนา การศึกษา สถาบันราชการ หรือสาธารณประโยชน์เท่านั้น

ข้อ ๑๕ ที่ดินประเภทสถาบันราชการ การสาธารณูปโภคและสาธารณูปการ ให้ใช้ประโยชน์ที่ดิน
เพื่อกิจการของรัฐ กิจการเกี่ยวกับการสาธารณูปโภคและสาธารณูปการ หรือสาธารณประโยชน์เท่านั้น

ข้อ ๑๖ การใช้ประโยชน์ที่ดินในบริเวณแนวถนนสาย ก และถนนสาย ข ตามแผนผังแสดง
โครงการคมนาคมและขนส่งท้ายประกาศ ห้ามใช้ประโยชน์ที่ดินเพื่อกิจการอื่น นอกจากกิจการตามที่กำหนด
ดังต่อไปนี้

(ก) การสร้างถนนหรือเกี่ยวข้องกับถนน และการสาธารณูปโภคและสาธารณูปการ

(ข) การสร้างรั้วหรือกำแพง

(ค) เกษตรกรรมหรือเกี่ยวข้องกับเกษตรกรรมที่มีความสูงของอาคารไม่เกิน ๙ เมตร
หรือไม่ใช่อาคารขนาดใหญ่

ข้อ ๑๗ ให้ผู้มีหน้าที่และอำนาจในการควบคุมการก่อสร้างอาคารหรือการประกอบกิจการ
ในเขตผังเมืองรวมปฏิบัติการให้เป็นไปตามประกาศนี้

ประกาศ ณ วันที่ ๓ พฤษภาคม พ.ศ. ๒๕๖๗

อนุนิชา ชาญวีรกุล

รัฐมนตรีว่าการกระทรวงมหาดไทย

เรื่อง การให้ใช้บังคับผังเมืองรวมชุมชนหนองวัวซอ จังหวัดอุดรธานี

พ.ศ. ๒๕๖๗

[illegible]

[illegible]

[illegible]

[illegible]

[illegible]

[illegible]

[illegible]

[illegible]

[illegible]

ลำดับที่	ประเภทหรือชนิดของโรงงาน	ที่ดินประเภท											
		ที่อยู่อาศัย หนาแน่นน้อย			ที่อยู่อาศัย หนาแน่นปานกลาง			พาณิชยกรรมและ ที่อยู่อาศัยหนาแน่นมาก			ชนบทและเกษตรกรรม		
		โรงงานจำพวกที่			โรงงานจำพวกที่			โรงงานจำพวกที่			โรงงานจำพวกที่		
		๑	๒	๓	๑	๒	๓	๑	๒	๓	๑	๒	๓
	(๕) การทำป้าย ตรา เครื่องหมาย ป้ายติดของ หรือเครื่องโฆษณาสินค้า ตราโลหะ หรือยางแม่พิมพ์ ลายฉลุ (Stencils)		ได้									ได้	
	(๖) การทำแหคลุมผม ข้องผม หรือผมปลอม											ได้	
๙๐	โรงงานจัดหาน้ำ ทำน้ำให้บริสุทธิ์ หรือจำหน่ายน้ำไปยังอาคารหรือโรงงานอุตสาหกรรม												ได้
๙๑	โรงงานบรรจุสินค้าในภาชนะโดยไม่มีการผลิตอย่างหนึ่งอย่างใด ดังต่อไปนี้ (๑) การบรรจุสินค้าทั่วไป											ได้	
๙๓	โรงงานซ่อมรองเท้าหรือเครื่องหนัง	ได้			ได้			ได้			ได้		
๙๔	โรงงานซ่อมเครื่องมือไฟฟ้าหรือเครื่องใช้ไฟฟ้า สำหรับใช้ในบ้านหรือใช้ประจำตัว	ได้			ได้			ได้			ได้		
๙๕	โรงงานประกอบกิจการเกี่ยวกับยานที่ขับเคลื่อนด้วยเครื่องยนต์ รถพ่วง จักรยานสามล้อ จักรยานสองล้อ หรือส่วนประกอบของยานดังกล่าวอย่างหนึ่งอย่างใด ดังต่อไปนี้ (๑) การซ่อมแซมยานที่ขับเคลื่อนด้วยเครื่องยนต์หรือส่วนประกอบของยานดังกล่าว (๒) การซ่อมแซมรถพ่วง จักรยานสามล้อ จักรยานสองล้อ หรือส่วนประกอบของยานดังกล่าว (๓) การพ่นสีกันสนิมยานที่ขับเคลื่อนด้วยเครื่องยนต์ (๔) การล้างหรืออัดฉีดยานที่ขับเคลื่อนด้วยเครื่องยนต์			ได้			ได้						ได้
				ได้			ได้						ได้
				ได้			ได้						ได้
๙๘	โรงงานซักรีด ซักแห้ง ซักพอก รีด อัด หรือย้อมผ้า เครื่องนุ่งห่ม พรม หรือขนสัตว์		ได้									ได้	
๑๐๐	โรงงานประกอบกิจการเกี่ยวกับการดัดแปลงหรือเปลี่ยนแปลงคุณลักษณะของผลิตภัณฑ์ หรือส่วนประกอบ ของผลิตภัณฑ์โดยไม่มีการผลิตอย่างหนึ่งอย่างใด ดังต่อไปนี้ (๑) การทำ ฟัน หรือเคลือบสี												ได้

หมายเหตุ

ลำดับที่

ได้

โรงงานจำพวกที่

หมายถึง

หมายถึง

หมายถึง

ลำดับที่ตามกฎหมายว่าด้วยโรงงาน


สามารถประกอบกิจการโรงงานได้ภายใต้บังคับของกฎหมายว่าด้วยโรงงาน

จำพวกโรงงานตามกฎหมายว่าด้วยโรงงาน

แผนที่ท้ายประกาศกระทรวงมหาดไทย
เรื่อง การให้ใช้บังคับผังเมืองรวมชุมชนหนองวัวซอ จังหวัดอุดรธานี
พ.ศ. 2567



มาตราส่วน 1:10,000

0 0.5 1 กิโลเมตร

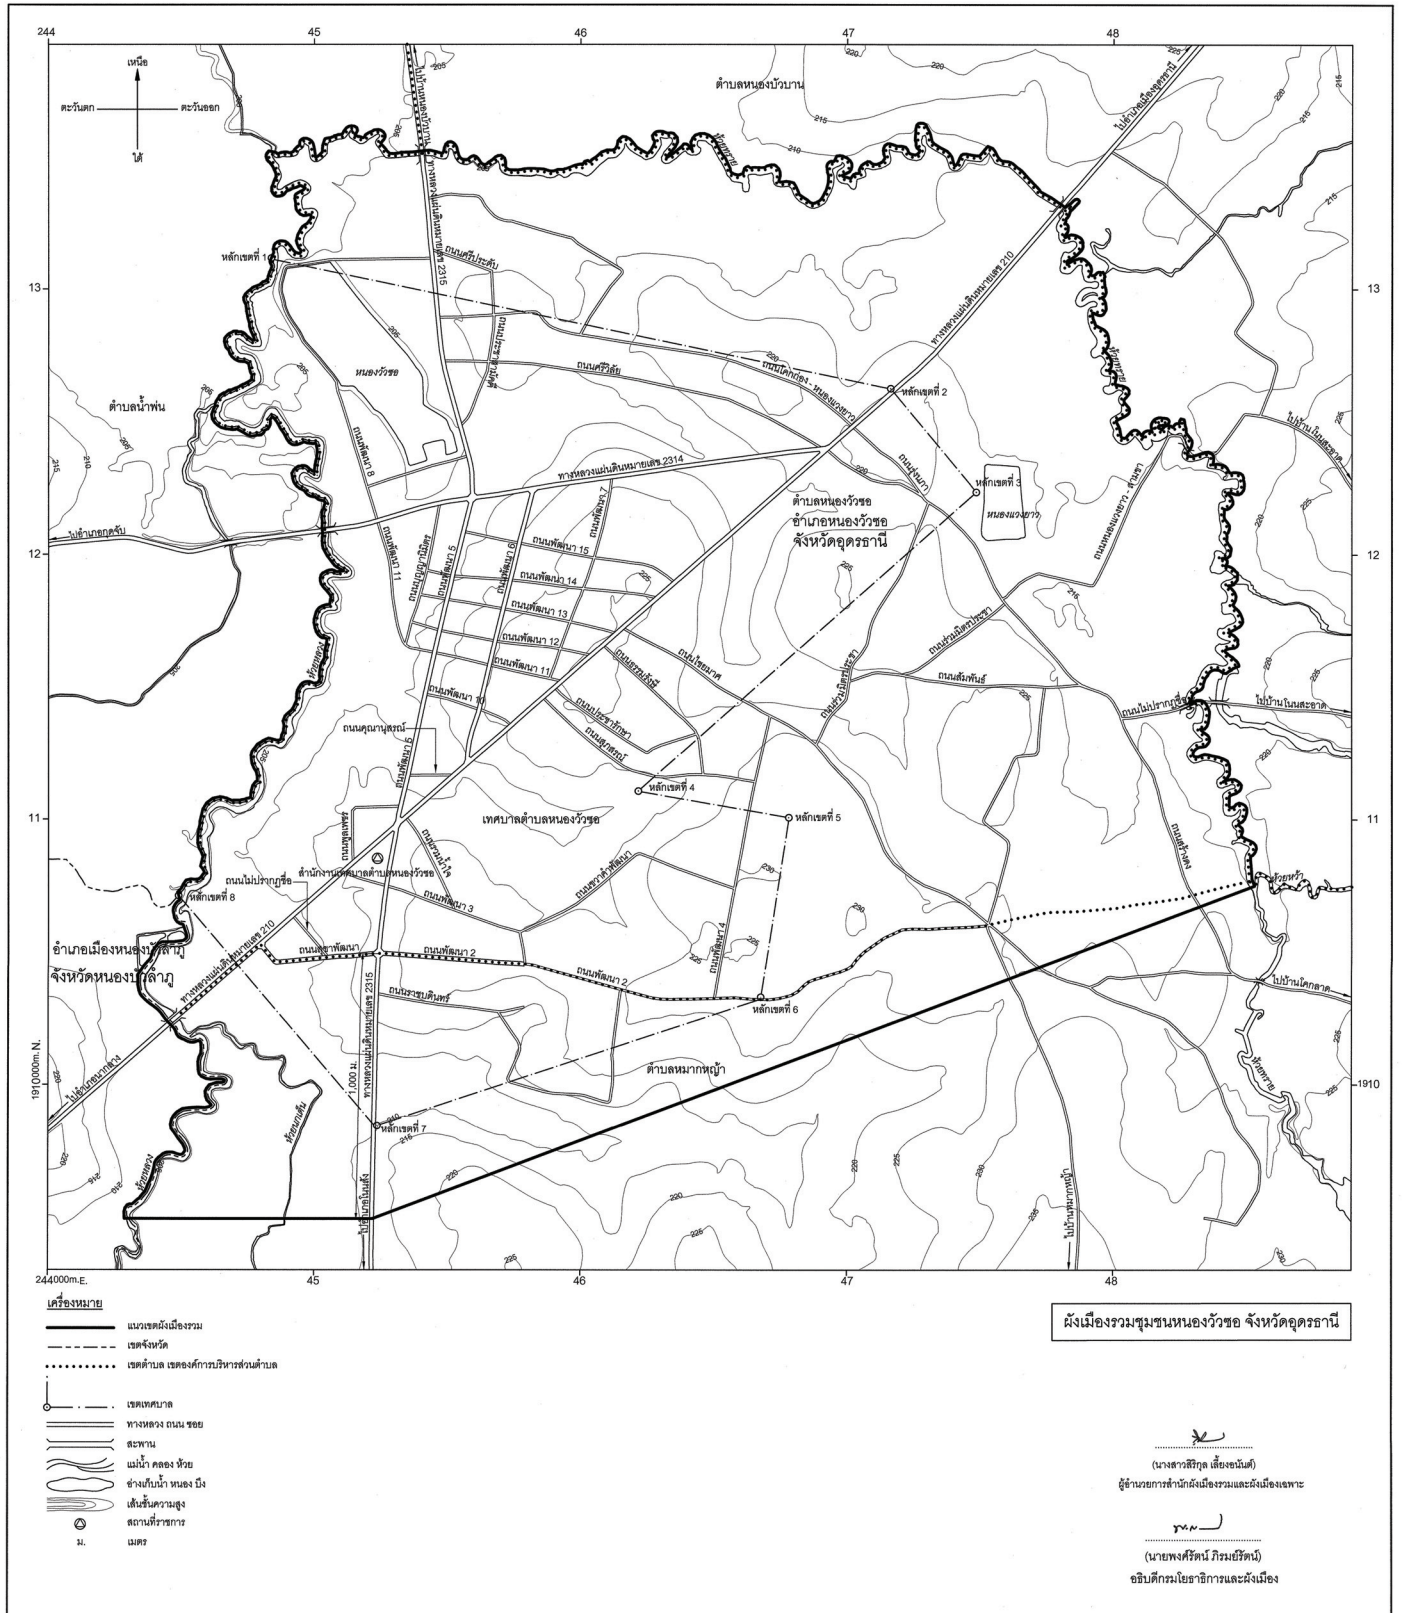

พ.ศ. 2567

มาตราส่วน 1:10,000

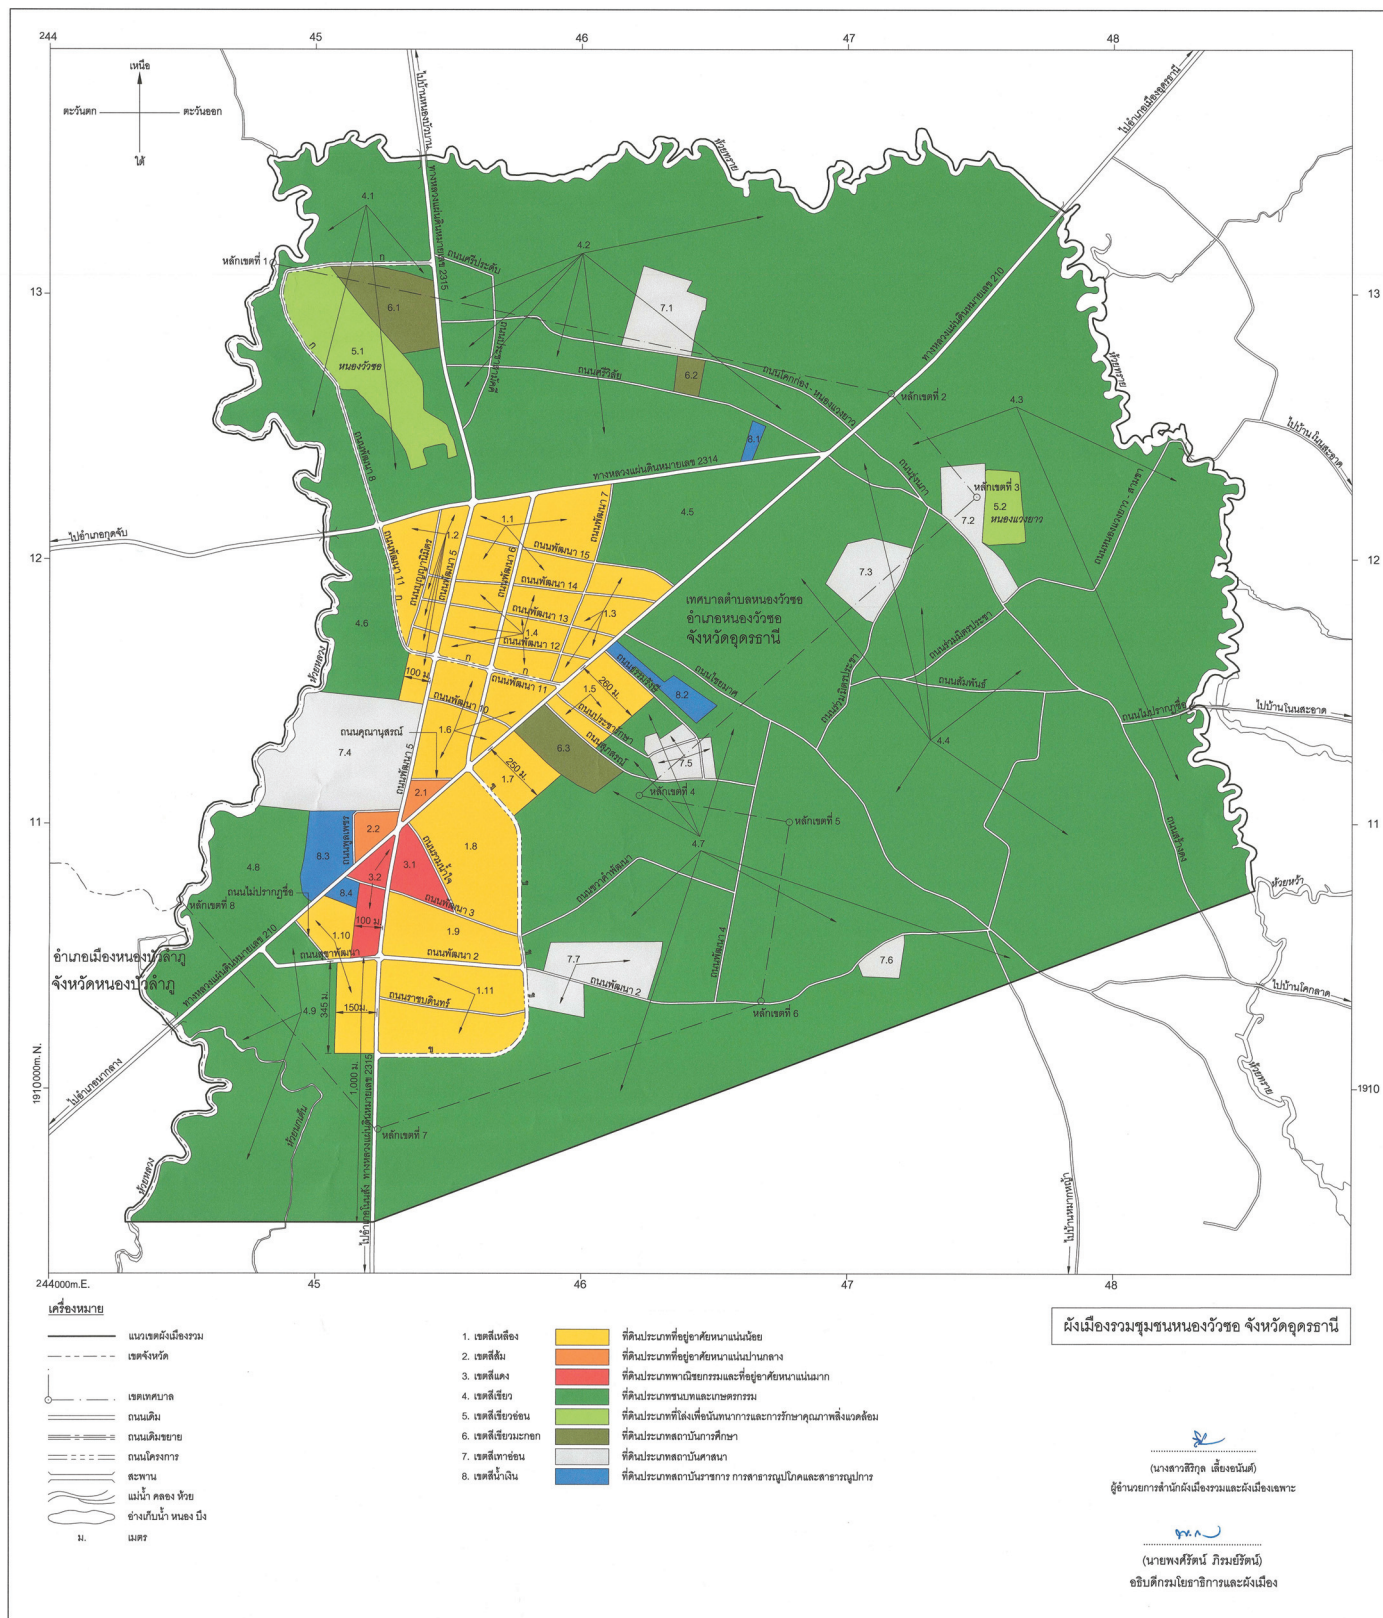 

รายการประกอบแผนผังกำหนดการใช้ประโยชน์ที่ดินตามที่ได้จำแนกประเภทท้ายประกาศกระทรวงมหาดไทย
เรื่อง การใช้ใช้บังคับผังเมืองรวมชุมชนหนองวัวซอ จังหวัดอุดรธานี
พ.ศ. ๒๕๖๗

การใช้ประโยชน์ที่ดินให้เป็นไปตามแผนผังกำหนดการใช้ประโยชน์ที่ดินตามที่ได้จำแนกประเภท
ท้ายประกาศ ตามที่กำหนดไว้ในข้อ ๗ คือ

๑. ที่ดินในบริเวณหมายเลข ๑.๑ ถึงหมายเลข ๑.๑๑ ที่กำหนดไว้เป็นสีเหลือง ให้เป็นที่ดิน
ประเภทที่อยู่อาศัยหนาแน่นน้อย มีรายการดังต่อไปนี้

- | | |
|---------------|--|
| ๑.๑ ด้านเหนือ | จดทางหลวงแผ่นดินหมายเลข ๒๓๑๔ ฟากใต้ |
| ด้านตะวันออก | จดถนนพัฒนา ๗ ฟากตะวันตก |
| ด้านใต้ | จดถนนพัฒนา ๑๔ ฟากเหนือ |
| ด้านตะวันตก | จดถนนพัฒนา ๕ ฟากตะวันออก |
| ๑.๒ ด้านเหนือ | จดทางหลวงแผ่นดินหมายเลข ๒๓๑๔ ฟากใต้ |
| ด้านตะวันออก | จดถนนพัฒนา ๕ ฟากตะวันตก |
| ด้านใต้ | จดวัดบุญญานุสรณ์ |
| ด้านตะวันตก | จดเส้นขนานระยะ ๑๐๐ เมตร กับศูนย์กึ่งกลางถนนพัฒนา ๕ |

และถนนสาย ก ฟากตะวันตก

- | | |
|---------------|--|
| ๑.๓ ด้านเหนือ | จดถนนพัฒนา ๑๕ ฟากใต้ |
| ด้านตะวันออก | จดทางหลวงแผ่นดินหมายเลข ๒๑๐ ฟากเหนือ |
| ด้านใต้ | จดถนนสาย ก ฟากเหนือ |
| ด้านตะวันตก | จดถนนพัฒนา ๗ ฟากตะวันออก |
| ๑.๔ ด้านเหนือ | จดถนนพัฒนา ๑๔ ฟากใต้ |
| ด้านตะวันออก | จดถนนพัฒนา ๗ ฟากตะวันตก |
| ด้านใต้ | จดถนนสาย ก ฟากเหนือ |
| ด้านตะวันตก | จดถนนพัฒนา ๕ ฟากตะวันออก |
| ๑.๕ ด้านเหนือ | จดทางหลวงแผ่นดินหมายเลข ๒๑๐ ฟากใต้ |
| ด้านตะวันออก | จดถนนธรรมรังษี ฟากตะวันตก |
| ด้านใต้ | จดเส้นขนานระยะ ๒๖๐ เมตร กับศูนย์กึ่งกลางทางหลวงแผ่นดิน |

หมายเลข ๒๑๐

- | | |
|---------------|--|
| ด้านตะวันตก | จดถนนสุภสรณ์ ฟากเหนือ |
| ๑.๖ ด้านเหนือ | จดถนนสาย ก ฟากใต้ |
| ด้านตะวันออก | จดทางหลวงแผ่นดินหมายเลข ๒๑๐ ฟากเหนือ |
| ด้านใต้ | จดถนนคุณานุสรณ์ ฟากเหนือ |
| ด้านตะวันตก | จดถนนพัฒนา ๕ ฟากตะวันออก |
| ๑.๗ ด้านเหนือ | จดทางหลวงแผ่นดินหมายเลข ๒๑๐ ฟากใต้ |
| ด้านตะวันออก | จดโรงเรียนอนุบาลหนองวัวซอ |
| ด้านใต้ | จดเส้นขนานระยะ ๒๕๐ เมตร กับศูนย์กึ่งกลางทางหลวงแผ่นดิน |

หมายเลข ๒๑๐

- | | |
|-------------|------------------------|
| ด้านตะวันตก | จดถนนสาย ข ฟากตะวันออก |
|-------------|------------------------|

๑.๘ ด้านเหนือ	จดทางหลวงแผ่นดินหมายเลข ๒๑๐ ปากใต้
ด้านตะวันออก	จดถนนสาย ข ปากตะวันตก
ด้านใต้	จดถนนพัฒนา ๓ ปากเหนือ
ด้านตะวันตก	จดถนนรวมน้ำใจ ปากตะวันออก
๑.๙ ด้านเหนือ	จดถนนพัฒนา ๓ ปากใต้
ด้านตะวันออก	จดถนนสาย ข ปากตะวันตก
ด้านใต้	จดถนนพัฒนา ๒ ปากเหนือ
ด้านตะวันตก	จดทางหลวงแผ่นดินหมายเลข ๒๓๑๕ ปากตะวันออก
๑.๑๐ ด้านเหนือ	จดทางหลวงแผ่นดินหมายเลข ๒๑๐ ปากใต้ โรงพยาบาลส่งเสริมสุขภาพตำบลบ้านโนนสว่าง และสำนักงานเทศบาลตำบลหนองวัวซอ
ด้านตะวันออก	จดเส้นขนานระยะ ๑๐๐ เมตร กับศูนย์กลางทางหลวงแผ่นดินหมายเลข ๒๓๑๕ ถนนสุขาพัฒนา ปากใต้ และทางหลวงแผ่นดินหมายเลข ๒๓๑๕ ปากตะวันตก
ด้านใต้	จดเส้นตั้งฉากกับทางหลวงแผ่นดินหมายเลข ๒๓๑๕ ปากตะวันตก ที่จุดซึ่งอยู่ห่างจากทางหลวงแผ่นดินหมายเลข ๒๓๑๕ บรรจบกับถนนสุขาพัฒนา ไปทางทิศตะวันตกเฉียงใต้ตามแนวทางหลวงแผ่นดินหมายเลข ๒๓๑๕ เป็นระยะ ๓๔๕ เมตร และถนนสุขาพัฒนา ปากเหนือ
ด้านตะวันตก	จดเส้นขนานระยะ ๑๕๐ เมตร กับศูนย์กลางทางหลวงแผ่นดินหมายเลข ๒๓๑๕ ถนนสุขาพัฒนา ปากเหนือ และถนนไม่ปรากฏชื่อ ปากตะวันออก
๑.๑๑ ด้านเหนือ	จดถนนพัฒนา ๒ ปากใต้
ด้านตะวันออก	จดถนนสาย ข ปากตะวันตก
ด้านใต้	จดถนนสาย ข ปากเหนือ
ด้านตะวันตก	จดทางหลวงแผ่นดินหมายเลข ๒๓๑๕ ปากตะวันออก
๒. ที่ดินในบริเวณหมายเลข ๒.๑ และหมายเลข ๒.๒ ที่กำหนดไว้เป็นสีส้ม ให้เป็นที่ดินประเภทที่อยู่อาศัยหนาแน่นปานกลาง มีรายการดังต่อไปนี้	
๒.๑ ด้านเหนือ	จดถนนคุณานุสรณ์ ปากใต้
ด้านตะวันออก	จดทางหลวงแผ่นดินหมายเลข ๒๑๐ ปากตะวันตก
ด้านตะวันตก	จดถนนพัฒนา ๕ ปากตะวันออก
๒.๒ ด้านเหนือ	จดถนนพูลเพชร ปากใต้
ด้านตะวันออก	จดถนนพัฒนา ๕ ปากตะวันตก
ด้านใต้	จดทางหลวงแผ่นดินหมายเลข ๒๑๐ ปากเหนือ
ด้านตะวันตก	จดถนนพูลเพชร ปากตะวันออก
๓. ที่ดินในบริเวณหมายเลข ๓.๑ และหมายเลข ๓.๒ ที่กำหนดไว้เป็นสีแดง ให้เป็นที่ดินประเภทพาณิชยกรรมและที่อยู่อาศัยหนาแน่นมาก มีรายการดังต่อไปนี้	
๓.๑ ด้านเหนือ	จดทางหลวงแผ่นดินหมายเลข ๒๑๐ ปากใต้
ด้านตะวันออก	จดถนนรวมน้ำใจ ปากตะวันตก
ด้านใต้	จดถนนพัฒนา ๓ ปากเหนือ
ด้านตะวันตก	จดทางหลวงแผ่นดินหมายเลข ๒๓๑๕ ปากตะวันออก

๓.๒ ด้านเหนือ	จดทางหลวงแผ่นดินหมายเลข ๒๑๐ ปากใต้
ด้านตะวันออก	จดทางหลวงแผ่นดินหมายเลข ๒๓๑๕ ปากตะวันตก
ด้านใต้	จดถนนสุขาพัฒนา ปากเหนือ
ด้านตะวันตก	จดเส้นขนานระยะ ๑๐๐ เมตร กับศูนย์กลางทางหลวง

แผ่นดินหมายเลข ๒๓๑๕ และถนนพัฒนา ๓ ปากเหนือ

๔. ที่ดินในบริเวณหมายเลข ๔.๑ ถึงหมายเลข ๔.๙ ที่กำหนดไว้เป็นสีเขียว ให้เป็นที่ดินประเภทชนบทและเกษตรกรรม มีรายการดังต่อไปนี้

๔.๑ ด้านเหนือ	จดห้วยทราย ผังใต้
ด้านตะวันออก	จดทางหลวงแผ่นดินหมายเลข ๒๓๑๕ ปากตะวันตก

โรงเรียนหนองยางชุมหนองวัวซอ และหนองวัวซอ

ด้านใต้	จดทางหลวงแผ่นดินหมายเลข ๒๓๑๔ ปากเหนือ
ด้านตะวันตก	จดห้วยหลวง ผังตะวันออก

๔.๒ ด้านเหนือ	จดห้วยทราย ผังใต้
ด้านตะวันออก	จดทางหลวงแผ่นดินหมายเลข ๒๑๐ ปากตะวันตก
ด้านใต้	จดทางหลวงแผ่นดินหมายเลข ๒๓๑๔ ปากเหนือ

และสำนักงานการไฟฟ้าส่วนภูมิภาคอำเภอหนองวัวซอ

ด้านตะวันตก	จดทางหลวงแผ่นดินหมายเลข ๒๓๑๕ ปากตะวันออก
ทั้งนี้ ยกเว้นบริเวณหมายเลข ๖.๒ ที่กำหนดไว้เป็นสีเขียวมะกอก และบริเวณ	

หมายเลข ๗.๑ ที่กำหนดไว้เป็นสีเทาอ่อน

๔.๓ ด้านเหนือ	จดทางหลวงแผ่นดินหมายเลข ๒๑๐ ปากใต้
ด้านตะวันออก	จดห้วยทราย ผังตะวันตก
ด้านใต้	จดแนวเขตผังเมืองรวมด้านใต้ ซึ่งเป็นเส้นตรงที่ลากจาก

จุดที่ห้วยทรายบรรจบกับห้วยหว่า ไปทางทิศตะวันตกเฉียงใต้จนบรรจบกับทางหลวงแผ่นดินหมายเลข ๒๓๑๕ ที่จุดซึ่งอยู่ห่างจากทางหลวงแผ่นดินหมายเลข ๒๓๑๕ บรรจบกับถนนสุขาพัฒนา ไปทางทิศใต้ตามแนวทางหลวงแผ่นดินหมายเลข ๒๓๑๕ เป็นระยะ ๑,๐๐๐ เมตร

ด้านตะวันตก	จดถนนสร้างดง ปากตะวันออก วัดบ้านหนองแขวงยาว
-------------	---

และถนนรุ่งนภา ปากเหนือ

ทั้งนี้ ยกเว้นบริเวณหมายเลข ๕.๒ ที่กำหนดไว้เป็นสีเขียวอ่อน

๔.๔ ด้านเหนือ	จดทางหลวงแผ่นดินหมายเลข ๒๑๐ ปากใต้
ด้านตะวันออก	จดถนนรุ่งนภา ปากตะวันตก และถนนสร้างดง

ปากตะวันตก

ด้านใต้ จดแนวเขตผังเมืองรวมด้านใต้ ซึ่งเป็นเส้นตรงที่ลากจาก

จุดที่ห้วยทรายบรรจบกับห้วยหว่า ไปทางทิศตะวันตกเฉียงใต้จนบรรจบกับทางหลวงแผ่นดินหมายเลข ๒๓๑๕ ที่จุดซึ่งอยู่ห่างจากทางหลวงแผ่นดินหมายเลข ๒๓๑๕ บรรจบกับถนนสุขาพัฒนา ไปทางทิศใต้ตามแนวทางหลวงแผ่นดินหมายเลข ๒๓๑๕ เป็นระยะ ๑,๐๐๐ เมตร

ด้านตะวันตก	จดถนนไชยมาศ ปากตะวันออก
-------------	-------------------------

ทั้งนี้ ยกเว้นบริเวณหมายเลข ๗.๓ ที่กำหนดไว้เป็นสีเทาอ่อน

๔.๕ ด้านเหนือ	จดทางหลวงแผ่นดินหมายเลข ๒๓๑๔ ปากใต้
ด้านตะวันออก	จดทางหลวงแผ่นดินหมายเลข ๒๑๐ ปากตะวันตก
ด้านใต้	จดถนนพัฒนา ๑๕ ปากเหนือ
ด้านตะวันตก	จดถนนพัฒนา ๗ ปากตะวันออก
๔.๖ ด้านเหนือ	จดทางหลวงแผ่นดินหมายเลข ๒๓๑๔ ปากใต้
ด้านตะวันออก	จดถนนสาย ก ปากตะวันตก และเส้นขนานระยะ ๑๐๐ เมตร กับศูนย์กลางถนนพัฒนา ๕
ด้านใต้	จดวัดบุญญานุสรณ์
ด้านตะวันตก	จดห้วยหลวง ฝั่งตะวันออก
๔.๗ ด้านเหนือ	จดทางหลวงแผ่นดินหมายเลข ๒๑๐ ปากใต้
ด้านตะวันออก	จดถนนไชยมาศ ปากตะวันตก
ด้านใต้	จดแนวเขตผังเมืองรวมด้านใต้ ซึ่งเป็นเส้นตรงที่ลากจากจุดที่ห้วยทรายบรรจบกับห้วยหวาย ไปทางทิศตะวันตกเฉียงใต้จนบรรจบกับทางหลวงแผ่นดินหมายเลข ๒๓๑๕ ที่จุดซึ่งอยู่ห่างจากทางหลวงแผ่นดินหมายเลข ๒๓๑๕ บรรจบกับถนนสุขาพัฒนา ไปทางทิศใต้ตามแนวทางหลวงแผ่นดินหมายเลข ๒๓๑๕ เป็นระยะ ๑,๐๐๐ เมตร

ด้านตะวันตก จดทางหลวงแผ่นดินหมายเลข ๒๓๑๕ ปากตะวันออก
ถนนสาย ข ปากตะวันออก วัดโนนสว่าง ถนนพัฒนา ๒ ปากใต้ เส้นขนานระยะ ๒๕๐ เมตร กับศูนย์กลางทางหลวงแผ่นดินหมายเลข ๒๑๐ โรงเรียนอนุบาลหนองวัวซอ ถนนสุภรณ์ ปากเหนือ เส้นขนานระยะ ๒๖๐ เมตร กับศูนย์กลางทางหลวงแผ่นดินหมายเลข ๒๑๐ ถนนธรรมรังษี ปากใต้ และสำนักงานการประปาส่วนภูมิภาคหน่วยงานบริการ

ทั้งนี้ ยกเว้นบริเวณหมายเลข ๗.๕ และหมายเลข ๗.๖ ที่กำหนดไว้เป็นสีเทาอ่อน

๔.๘ ด้านเหนือ	จดวัดบุญญานุสรณ์
ด้านตะวันออก	จดโรงพยาบาลหนองวัวซอ
ด้านใต้	จดทางหลวงแผ่นดินหมายเลข ๒๑๐ ปากเหนือ
ด้านตะวันตก	จดห้วยหลวง ฝั่งตะวันออก
๔.๙ ด้านเหนือ	จดทางหลวงแผ่นดินหมายเลข ๒๑๐ ปากใต้
ด้านตะวันออก	จดถนนไม่ปรากฏชื่อ ปากใต้ ถนนสุขาพัฒนา ปากใต้

เส้นขนานระยะ ๑๕๐ เมตร กับศูนย์กลางทางหลวงแผ่นดินหมายเลข ๒๓๑๕ และทางหลวงแผ่นดินหมายเลข ๒๓๑๕ ปากตะวันตก

ด้านใต้ จดแนวเขตผังเมืองรวมด้านใต้ ซึ่งเป็นเส้นตั้งฉากกับทางหลวงแผ่นดินหมายเลข ๒๓๑๕ ปากตะวันตก ที่จุดซึ่งอยู่ห่างจากทางหลวงแผ่นดินหมายเลข ๒๓๑๕ บรรจบกับถนนสุขาพัฒนา ไปทางทิศใต้ตามแนวทางหลวงแผ่นดินหมายเลข ๒๓๑๕ เป็นระยะ ๑,๐๐๐ เมตร

ด้านตะวันตก จดห้วยหลวง ฝั่งตะวันออก

๕. ที่ดินในบริเวณหมายเลข ๕.๑ และหมายเลข ๕.๒ ที่กำหนดไว้เป็นสีเขียวอ่อน ให้เป็นที่ดินประเภทที่โล่งเพื่อนันทนาการและการรักษาคุณภาพสิ่งแวดล้อม มีรายการดังต่อไปนี้

๕.๑ หนองวัวซอ

๕.๒ หนองแขวงยาว

๖. ที่ดินในบริเวณหมายเลข ๖.๑ ถึงหมายเลข ๖.๓ ที่กำหนดไว้เป็นสีเขียวมะกอก ให้เป็น
ที่ดินประเภทสถาบันการศึกษา มีรายการดังต่อไปนี้

- ๖.๑ โรงเรียนหนองยางชุมพิทยาคม
- ๖.๒ โรงเรียนบ้านโคกก่องหนองแขวงยาว
- ๖.๓ โรงเรียนอนุบาลหนองวัวซอ

๗. ที่ดินในบริเวณหมายเลข ๗.๑ ถึงหมายเลข ๗.๗ ที่กำหนดไว้เป็นสีเทาอ่อน ให้เป็นที่ดิน
ประเภทสถาบันศาสนา มีรายการดังต่อไปนี้

- ๗.๑ วัดบุญญานุสิทธิ์
- ๗.๒ วัดบ้านหนองแขวงยาว
- ๗.๓ วัดป่าไชยมงคล
- ๗.๔ วัดบุญญานุสรณ์
- ๗.๕ วัดไร่สวรรค์
- ๗.๖ วัดป่าสามัคคีธรรม
- ๗.๗ วัดโนนสว่าง

๘. ที่ดินในบริเวณหมายเลข ๘.๑ ถึงหมายเลข ๘.๔ ที่กำหนดไว้เป็นสีน้ำเงิน ให้เป็นที่ดิน
ประเภทสถาบันราชการ การสาธารณูปโภคและสาธารณูปการ มีรายการดังต่อไปนี้

- ๘.๑ สำนักงานการไฟฟ้าส่วนภูมิภาคอำเภอหนองวัวซอ
- ๘.๒ สำนักงานการประปาส่วนภูมิภาคหน่วยงานบริการ
- ๘.๓ โรงพยาบาลหนองวัวซอ
- ๘.๔ โรงพยาบาลส่งเสริมสุขภาพชุมชนบ้านโนนสว่าง และสำนักงานเทศบาลตำบลหนองวัวซอ

มาตราส่วน 1:10,000

0 0.5 1 กิโลเมตร



(นายเกียรติศักดิ์ อมรประเสริฐสุข)
ผู้อำนวยการสำนักวิศวกรรมการเมือง

.....
(นายพงศ์วิรัตน์ ภิรมย์รัตน์)
อธิบดีกรมโยธาธิการและผังเมือง

รายการประกอบแผนผังแสดงโครงการคมนาคมและขนส่งท้ายประกาศกระทรวงมหาดไทย
เรื่อง การใช้ใช้บังคับผังเมืองรวมชุมชนหนองวัวซอ จังหวัดอุดรธานี
พ.ศ. ๒๕๖๗

ถนนตามแผนผังแสดงโครงการคมนาคมและขนส่ง แบ่งเป็น ๒ ขนาด คือ

๑. ถนนแบบ ก ขนาดเขตทาง ๑๒.๐๐ เมตร เป็นถนนเดิมกำหนดให้ขยายเขตทาง คือ ถนนพัฒนา ๘ และถนนพัฒนา ๑๑ เริ่มต้นจากทางหลวงแผ่นดินหมายเลข ๒๓๑๕ ไปทางทิศตะวันตก และทิศตะวันออกเฉียงใต้ตามแนวถนนเดิมจนบรรจบกับทางหลวงแผ่นดินหมายเลข ๒๑๐

๒. ถนนแบบ ข ขนาดเขตทาง ๑๖.๐๐ เมตร เป็นถนนเดิมกำหนดให้ขยายเขตทาง คือ ถนนพัฒนา ๓ และถนนโครงการกำหนดให้ก่อสร้างใหม่ เริ่มต้นจากทางหลวงแผ่นดินหมายเลข ๒๑๐ ที่บริเวณทางหลวงแผ่นดินหมายเลข ๒๑๐ บรรจบกับถนนพัฒนา ๖ ไปทางทิศตะวันออกเฉียงใต้ ระยะประมาณ ๗๐๐ เมตร จนบรรจบกับถนนเดิม ไปทางทิศตะวันออกเฉียงใต้ตามแนวถนนเดิม จนบรรจบกับถนนพัฒนา ๒ ไปทางทิศตะวันออกเฉียงใต้และทิศตะวันตก ระยะประมาณ ๘๓๐ เมตร จนบรรจบกับทางหลวงแผ่นดินหมายเลข ๒๓๑๕ ที่บริเวณห่างจากทางหลวงแผ่นดินหมายเลข ๒๓๑๕ บรรจบกับถนนราชบดินทร์ ไปทางทิศตะวันตกเฉียงใต้ ตามแนวทางหลวงแผ่นดินหมายเลข ๒๓๑๕ ระยะประมาณ ๒๒๐ เมตร