

ประกาศคณะกรรมการการนิคมอุตสาหกรรมแห่งประเทศไทย
เรื่อง การเปลี่ยนแปลงเขต นิคมอุตสาหกรรมดับบลิวเอชเอ ระยอง ๓๖ (ฉบับที่ ๒)

ตามที่ได้มีประกาศคณะกรรมการการนิคมอุตสาหกรรมแห่งประเทศไทย เรื่อง การจัดตั้งเขตอุตสาหกรรมทั่วไป นิคมอุตสาหกรรมเหมราชระยอง ๓๖ จังหวัดระยอง ลงวันที่ ๑๐ มิถุนายน พ.ศ. ๒๕๕๗ ในท้องที่ตำบลพานิช อำเภอนิคมพัฒนา จังหวัดระยอง และประกาศคณะกรรมการการนิคมอุตสาหกรรมแห่งประเทศไทย เรื่อง การเปลี่ยนแปลงเขต เขตอุตสาหกรรมทั่วไป นิคมอุตสาหกรรมเหมราชระยอง ๓๖ จังหวัดระยอง ลงวันที่ ๑๗ กุมภาพันธ์ พ.ศ. ๒๕๕๘ เนื้อที่ประมาณ ๑,๒๘๑ ไร่ ๑ งาน ๔๒.๔ ตารางวา ต่อมาได้มีประกาศคณะกรรมการการนิคมอุตสาหกรรมแห่งประเทศไทย เรื่อง การเปลี่ยนแปลงชื่อ “นิคมอุตสาหกรรมเหมราชระยอง ๓๖ จังหวัดระยอง” เป็น “นิคมอุตสาหกรรมดับบลิวเอชเอ ระยอง ๓๖” ลงวันที่ ๘ ตุลาคม พ.ศ. ๒๕๖๑ นั้น

เนื่องจากผู้ร่วมดำเนินงานกับการนิคมอุตสาหกรรมแห่งประเทศไทยมีความประสงค์จะขยายพื้นที่โครงการนิคมอุตสาหกรรมดับบลิวเอชเอ ระยอง ๓๖ เนื้อที่ประมาณ ๔๗๘ ไร่ ๑ งาน ๒๒.๑ ตารางวา เพื่อรองรับอุตสาหกรรมเป้าหมายต่อไป

อาศัยอำนาจตามความในมาตรา ๓๖ วรรคสอง แห่งพระราชบัญญัติการนิคมอุตสาหกรรมแห่งประเทศไทย พ.ศ. ๒๕๒๒ ซึ่งแก้ไขเพิ่มเติมโดยพระราชบัญญัติการนิคมอุตสาหกรรมแห่งประเทศไทย (ฉบับที่ ๔) พ.ศ. ๒๕๕๐ และข้อ ๔ วรรคสอง ของกฎกระทรวงกำหนดหลักเกณฑ์ วิธีการ และเงื่อนไขในการจัดตั้งนิคมอุตสาหกรรม พ.ศ. ๒๕๔๘ ประกอบกับมติคณะกรรมการการนิคมอุตสาหกรรมแห่งประเทศไทย ในการประชุมครั้งที่ ๖/๒๕๖๗ เมื่อวันที่ ๑๕ พฤษภาคม พ.ศ. ๒๕๖๗ จึงประกาศเปลี่ยนแปลงเขตนิคมอุตสาหกรรมดับบลิวเอชเอ ระยอง ๓๖ ให้เป็นเขตอุตสาหกรรมทั่วไป โดยยกเลิกแผนที่ท้ายประกาศคณะกรรมการการนิคมอุตสาหกรรมแห่งประเทศไทย เรื่อง การเปลี่ยนแปลงเขตเขตอุตสาหกรรมทั่วไป นิคมอุตสาหกรรมเหมราชระยอง ๓๖ จังหวัดระยอง และให้มีเขตตามแผนที่ท้ายประกาศนี้แทน

ทั้งนี้ ตั้งแต่วันถัดจากวันประกาศในราชกิจจานุเบกษาเป็นต้นไป

ประกาศ ณ วันที่ ๑๖ กรกฎาคม พ.ศ. ๒๕๖๗

ยุทธศักดิ์ สุภสร

ประธานกรรมการการนิคมอุตสาหกรรมแห่งประเทศไทย


แผนที่ท้ายประกาศคณะกรรมการ การนิคมอุตสาหกรรมแห่งประเทศไทย

เรื่อง การเปลี่ยนแปลงเขต นิคมอุตสาหกรรมดับบลิวเอชเอ ระยอง ๓๖ (ฉบับที่ ๒)

เนื้อที่ประมาณ ๑,๗๕๙ ไร่ ๒ งาน ๖๔.๕ ตารางวา

มาตราส่วน ๑ : ๕๐,๐๐๐

๑,๐๐๐ ๐ ๑,๐๐๐ ๒,๐๐๐ ๓,๐๐๐ เมตร

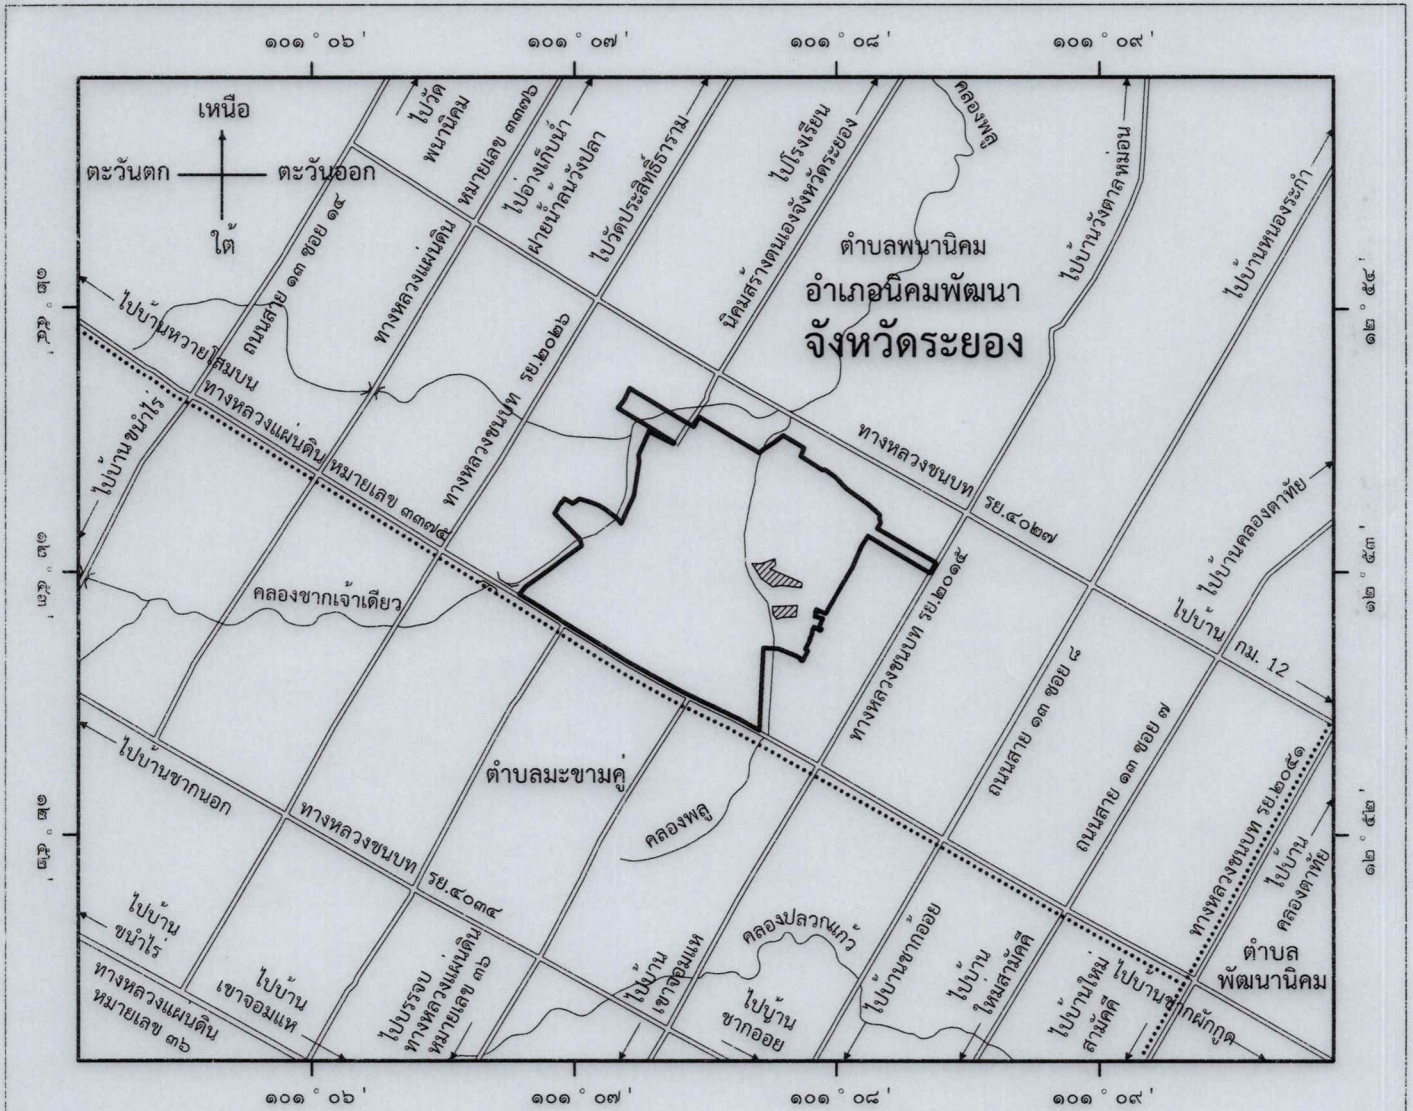

เครื่องหมาย

- เขตอุตสาหกรรมทั่วไป
- บริเวณที่กั้นออกจากเขตอุตสาหกรรมทั่วไป
- เขตตำบล
- ทางหลวง ถนน ซอย
- สะพาน
- แม่น้ำ คลอง ห้วย

(นายกิตติศักดิ์ จิ่งจำเริญกุล)
ผู้อำนวยการกองวิศวกรรม

(นายวีริศ อัมระปาล)

ผู้ว่าการการนิคมอุตสาหกรรมแห่งประเทศไทย