



กฎกระทรวง

ให้ใช้บังคับผังเมืองรวมเมืองตรัง

พ.ศ. ๒๕๕๘

อาศัยอำนาจตามความในมาตรา ๕ แห่งพระราชบัญญัติการผังเมือง พ.ศ. ๒๕๑๘ และมาตรา ๒๖ วรรคหนึ่ง แห่งพระราชบัญญัติการผังเมือง พ.ศ. ๒๕๑๘ ซึ่งแก้ไขเพิ่มเติมโดยพระราชบัญญัติการผังเมือง (ฉบับที่ ๓) พ.ศ. ๒๕๓๕ รัฐมนตรีว่าการกระทรวงมหาดไทย ออกกฎกระทรวงไว้ดังต่อไปนี้

ข้อ ๑ กฎกระทรวงนี้ให้ใช้บังคับได้มีกำหนดห้าปี

ข้อ ๒ ให้ใช้บังคับผังเมืองรวม ในท้องที่ตำบลนาตาล่วง ตำบลบ้านโพธิ์ ตำบลทับเที่ยง ตำบลบางรัก ตำบลบ้านควน ตำบลโคกหล่อ และตำบลควนปริง อำเภอเมืองตรัง จังหวัดตรัง ภายในแนวเขตตามแผนที่ท้ายกฎกระทรวงนี้

ข้อ ๓ การวางและจัดทำผังเมืองรวมตามกฎกระทรวงนี้ มีวัตถุประสงค์เพื่อใช้เป็นแนวทางในการพัฒนา และการดำรงรักษาเมืองและบริเวณที่เกี่ยวข้องหรือชนบท ในด้านการใช้ประโยชน์ในทรัพย์สิน การคมนาคมและการขนส่ง การสาธารณสุขปโภค บริการสาธารณะ และสภาพแวดล้อม ในบริเวณแนวเขตตามข้อ ๒ ให้สอดคล้องกับการพัฒนาระบบเศรษฐกิจและสังคมของประเทศ ตามแผนพัฒนาเศรษฐกิจและสังคมแห่งชาติ

ข้อ ๔ ผังเมืองรวมตามกฎกระทรวงนี้ มีนโยบายและมาตรการเพื่อจัดระบบการใช้ประโยชน์ที่ดิน โครงข่ายคมนาคมขนส่งและบริการสาธารณะให้มีประสิทธิภาพ สามารถรองรับ และสอดคล้องกับการขยายตัวของชุมชนในอนาคต รวมทั้งส่งเสริมและพัฒนาเศรษฐกิจ โดยมีสาระสำคัญดังต่อไปนี้

(๑) ส่งเสริมและพัฒนาชุมชนเมืองให้เป็นศูนย์กลางการบริหาร การปกครอง อุตสาหกรรม พาณิชยกรรม และการศึกษาของจังหวัดตรัง

(๒) ส่งเสริมและพัฒนาด้านที่อยู่อาศัย ให้สอดคล้องกับการขยายตัวของชุมชนและระบบเศรษฐกิจ

(๓) ส่งเสริมและพัฒนาการบริการทางสังคม การสาธารณสุขปโภคและสาธารณูปการให้เพียงพอ และได้มาตรฐาน

(๔) ส่งเสริมและพัฒนาการท่องเที่ยว และการบริการด้านการท่องเที่ยวให้เพียงพอและได้มาตรฐาน

(๕) อนุรักษ์ศิลปวัฒนธรรมและโบราณสถานที่มีคุณค่าทางประวัติศาสตร์และโบราณคดี

(๖) อนุรักษ์ทรัพยากรธรรมชาติและสิ่งแวดล้อม

ข้อ ๕ การใช้ประโยชน์ที่ดินภายในเขตผังเมืองรวม ให้เป็นไปตามแผนผังกำหนดการใช้ประโยชน์ที่ดินตามที่ได้จำแนกประเภท แผนผังแสดงโครงการคมนาคมและขนส่ง และรายการประกอบแผนผังท้ายกฎกระทรวงนี้

ข้อ ๖ การใช้ประโยชน์ที่ดินตามแผนผังกำหนดการใช้ประโยชน์ที่ดินตามที่ได้จำแนกประเภทท้ายกฎกระทรวงนี้ ให้เป็นไปดังต่อไปนี้

(๑) ที่ดินในบริเวณหมายเลข ๑.๑ ถึงหมายเลข ๑.๒๔ ที่กำหนดไว้เป็นสีเหลือง ให้เป็นที่ดินประเภทที่อยู่อาศัยหนาแน่นน้อย

(๒) ที่ดินในบริเวณหมายเลข ๒.๑ ถึงหมายเลข ๒.๒๐ ที่กำหนดไว้เป็นสีส้ม ให้เป็นที่ดินประเภทที่อยู่อาศัยหนาแน่นปานกลาง

(๓) ที่ดินในบริเวณหมายเลข ๓.๑ ถึงหมายเลข ๓.๑๔ ที่กำหนดไว้เป็นสีแดง ให้เป็นที่ดินประเภทพาณิชยกรรมและที่อยู่อาศัยหนาแน่นมาก

(๔) ที่ดินในบริเวณหมายเลข ๔ ที่กำหนดไว้เป็นสีม่วง ให้เป็นที่ดินประเภทอุตสาหกรรมและคลังสินค้า

(๕) ที่ดินในบริเวณหมายเลข ๕.๑ และหมายเลข ๕.๒ ที่กำหนดไว้เป็นสีม่วงอ่อน ให้เป็นที่ดินประเภทอุตสาหกรรมเฉพาะกิจ

(๖) ที่ดินในบริเวณหมายเลข ๖.๑ ถึงหมายเลข ๖.๑๕ ที่กำหนดไว้เป็นสีเขียว ให้เป็นที่ดินประเภทชนบทและเกษตรกรรม

(๗) ที่ดินในบริเวณหมายเลข ๗.๑ ถึงหมายเลข ๗.๑๕ ที่กำหนดไว้เป็นสีเขียวอ่อน ให้เป็นที่ดินประเภทที่โล่งเพื่อนันทนาการและการรักษาคุณภาพสิ่งแวดล้อม

(๘) ที่ดินในบริเวณหมายเลข ๘.๑ ถึงหมายเลข ๘.๒๒ ที่กำหนดไว้เป็นสีเขียวมะกอก ให้เป็นที่ดินประเภทสถาบันการศึกษา

(๙) ที่ดินในบริเวณหมายเลข ๙ ที่กำหนดไว้เป็นสีน้ำตาลอ่อน ให้เป็นที่ดินประเภทอนุรักษ์เพื่อส่งเสริมเอกลักษณ์ศิลปวัฒนธรรมไทย

(๑๐) ที่ดินในบริเวณหมายเลข ๑๐.๑ ถึงหมายเลข ๑๐.๒๑ ที่กำหนดไว้เป็นสีเทาอ่อน ให้เป็นที่ดินประเภทสถาบันศาสนา

(๑๑) ที่ดินในบริเวณหมายเลข ๑๑.๑ ถึงหมายเลข ๑๑.๒๔ ที่กำหนดไว้เป็นสีน้ำเงิน ให้เป็นที่ดินประเภทสถาบันราชการ การสาธารณูปโภคและสาธารณูปการ

ข้อ ๗ ที่ดินประเภทที่อยู่อาศัยหนาแน่นน้อย ให้ใช้ประโยชน์ที่ดินเพื่อการอยู่อาศัย สถาบันราชการ การสาธารณูปโภคและสาธารณูปการเป็นส่วนใหญ่ สำหรับการให้ประโยชน์ที่ดินเพื่อกิจการอื่น ให้ใช้ได้ไม่เกินร้อยละสิบของที่ดินประเภทนี้ในแต่ละบริเวณ

ที่ดินประเภทนี้ ห้ามใช้ประโยชน์ที่ดินเพื่อกิจการตามที่กำหนด ดังต่อไปนี้

(๑) โรงงานทุกจำพวกตามกฎหมายว่าด้วยโรงงาน เว้นแต่โรงงานตามประเภท ชนิด และจำพวกที่กำหนดให้ดำเนินการได้ตามบัญชีท้ายกฎกระทรวงนี้ และโรงงานบำบัดน้ำเสียรวมของชุมชน

(๒) คลังน้ำมันและสถานที่เก็บรักษาน้ำมัน ลักษณะที่สาม ตามกฎหมายว่าด้วยการควบคุมน้ำมันเชื้อเพลิง เพื่อการจำหน่าย

(๓) คลังก๊าซปิโตรเลียมเหลว สถานที่บรรจุก๊าซปิโตรเลียมเหลวประเภทโรงบรรจุ สถานที่บรรจุก๊าซปิโตรเลียมเหลวประเภทห้องบรรจุ และสถานที่เก็บรักษาก๊าซปิโตรเลียมเหลวประเภทโรงเก็บ ตามกฎหมายว่าด้วยการควบคุมน้ำมันเชื้อเพลิง

(๔) เลี้ยงม้า โค กระบือ สุกร แพะ แกะ ห่าน เป็ด ไก่ ฝูง จระเข้ หรือสัตว์ป่า ตามกฎหมายว่าด้วยการสงวนและคุ้มครองสัตว์ป่า เพื่อการค้า

(๕) สุสานและฌาปนสถานตามกฎหมายว่าด้วยสุสานและฌาปนสถาน

(๖) โรงมหรสพตามกฎหมายว่าด้วยการควบคุมอาคาร

(๗) จัดสรรที่ดินเพื่อประกอบอุตสาหกรรม

(๘) จัดสรรที่ดินเพื่อประกอบพาณิชย์กรรม

(๙) การอยู่อาศัยหรือประกอบพาณิชย์กรรมประเภทอาคารสูงหรืออาคารขนาดใหญ่

(๑๐) การอยู่อาศัยประเภทอาคารชุด หอพัก หรืออาคารอยู่อาศัยรวม

(๑๑) สวนสนุก

(๑๒) สนามแข่งรถ

(๑๓) กำจัดมูลฝอย

(๑๔) ซ้ำขายหรือเก็บเศษวัสดุ

การใช้ประโยชน์ที่ดินริมฝั่งลำคลองหรือแหล่งน้ำสาธารณะ ให้มีที่ว่างตามแนวนานริมฝั่งตามสภาพธรรมชาติของลำคลองหรือแหล่งน้ำสาธารณะไม่น้อยกว่า ๖ เมตร เว้นแต่เป็นการก่อสร้างเพื่อการคมนาคมทางน้ำหรือการสาธารณูปโภค

ข้อ ๘ ที่ดินประเภทที่อยู่อาศัยหนาแน่นปานกลาง ให้ใช้ประโยชน์ที่ดินเพื่อการอยู่อาศัย สถาบันราชการ การสาธารณูปโภคและสาธารณูปการเป็นส่วนใหญ่ สำหรับการให้ประโยชน์ที่ดินเพื่อกิจการอื่น ให้ใช้ได้ไม่เกินร้อยละห้าของที่ดินประเภทนี้ในแต่ละบริเวณ

ที่ดินประเภทนี้ ห้ามใช้ประโยชน์ที่ดินเพื่อกิจการตามที่กำหนด ดังต่อไปนี้

(๑) โรงงานทุกจำพวกตามกฎหมายว่าด้วยโรงงาน เว้นแต่โรงงานตามประเภท ชนิด และจำพวกที่กำหนดให้ดำเนินการได้ตามบัญชีท้ายกฎกระทรวงนี้ และโรงงานบำบัดน้ำเสียรวมของชุมชน

(๒) คลังน้ำมันและสถานที่เก็บรักษาน้ำมัน ลักษณะที่สาม ตามกฎหมายว่าด้วยการควบคุม น้ำมันเชื้อเพลิง เพื่อการจำหน่าย

(๓) คลังก๊าซปิโตรเลียมเหลว สถานที่บรรจุก๊าซปิโตรเลียมเหลวประเภทโรงบรรจุ สถานที่บรรจุก๊าซปิโตรเลียมเหลวประเภทห้องบรรจุ และสถานที่เก็บรักษาก๊าซปิโตรเลียมเหลวประเภทโรงเก็บ ตามกฎหมายว่าด้วยการควบคุมน้ำมันเชื้อเพลิง

(๔) เลี้ยงม้า โค กระบือ สุกร แพะ แกะ ห่าน เป็ด ไก่ ฝูง จระเข้ หรือสัตว์ป่า ตามกฎหมายว่าด้วยการสงวนและคุ้มครองสัตว์ป่า เพื่อการค้า

(๕) สุสานและฌาปนสถานตามกฎหมายว่าด้วยสุสานและฌาปนสถาน

(๖) โรงมหรสพตามกฎหมายว่าด้วยการควบคุมอาคาร

(๗) จัดสรรที่ดินเพื่อประกอบอุตสาหกรรม

(๘) การอยู่อาศัยประเภทอาคารขนาดใหญ่พิเศษ

(๙) การประกอบพาณิชยกรรมประเภทอาคารขนาดใหญ่

(๑๐) สวนสนุก

(๑๑) สนามแข่งรถ

(๑๒) กำจัดมูลฝอย

(๑๓) ซื้อมาขายหรือเก็บเศษวัสดุ

การใช้ประโยชน์ที่ดินริมฝั่งลำคลองหรือแหล่งน้ำสาธารณะ ให้มีที่ว่างตามแนวนานริมฝั่ง ตามสภาพธรรมชาติของลำคลองหรือแหล่งน้ำสาธารณะไม่น้อยกว่า ๖ เมตร เว้นแต่เป็นการก่อสร้างเพื่อการคมนาคมทางน้ำหรือการสาธารณูปโภค

ข้อ ๙ ที่ดินประเภทพาณิชยกรรมและที่อยู่อาศัยหนาแน่นมาก ให้ใช้ประโยชน์ที่ดินเพื่อพาณิชยกรรม การอยู่อาศัย สถาบันราชการ การสาธารณูปโภคและสาธารณูปการเป็นส่วนใหญ่ สำหรับการให้ประโยชน์ที่ดินเพื่อกิจการอื่น ให้ใช้ได้ไม่เกินร้อยละห้าของที่ดินประเภทนี้ในแต่ละบริเวณ ที่ดินประเภทนี้ ห้ามใช้ประโยชน์ที่ดินเพื่อกิจการตามที่กำหนด ดังต่อไปนี้

(๑) โรงงานทุกจำพวกตามกฎหมายว่าด้วยโรงงาน เว้นแต่โรงงานตามประเภท ชนิด และจำพวกที่กำหนดให้ดำเนินการได้ตามบัญชีท้ายกฎกระทรวงนี้ และโรงงานบำบัดน้ำเสียรวมของชุมชน

(๒) คลังน้ำมัน สถานที่เก็บรักษาน้ำมัน ลักษณะที่สาม สถานีบริการน้ำมันประเภท ก สถานีบริการน้ำมันประเภท ข สถานีบริการน้ำมันประเภท ค ลักษณะที่สอง สถานีบริการน้ำมันประเภท จ ลักษณะที่สอง และสถานีบริการน้ำมันประเภท ฉ ตามกฎหมายว่าด้วยการควบคุมน้ำมันเชื้อเพลิง เพื่อการจำหน่าย

(๓) คลังก๊าซปิโตรเลียมเหลว สถานที่บรรจุก๊าซปิโตรเลียมเหลวประเภทโรงบรรจุ สถานที่บรรจุก๊าซปิโตรเลียมเหลวประเภทห้องบรรจุ สถานที่เก็บรักษาก๊าซปิโตรเลียมเหลวประเภทโรงเก็บ และสถานีบริการก๊าซปิโตรเลียมเหลว ตามกฎหมายว่าด้วยการควบคุมน้ำมันเชื้อเพลิง

(๔) เลี้ยงม้า โค กระบือ สุกร แพะ แกะ ห่าน เป็ด ไก่ ฝูง จระเข้ หรือสัตว์ป่า ตามกฎหมายว่าด้วยการสงวนและคุ้มครองสัตว์ป่า เพื่อการค้า

(๕) สุสานและฌาปนสถานตามกฎหมายว่าด้วยสุสานและฌาปนสถาน

(๖) จัดสรรที่ดินเพื่อประกอบอุตสาหกรรม

(๗) สวนสนุก

(๘) สนามแข่งรถ

(๙) กำจัดมูลฝอย

(๑๐) ซื่อขายหรือเก็บเศษวัสดุ

การใช้ประโยชน์ที่ดินริมฝั่งลำคลองหรือแหล่งน้ำสาธารณะ ให้มีที่ว่างตามแนวนานริมฝั่ง ตามสภาพธรรมชาติของลำคลองหรือแหล่งน้ำสาธารณะไม่น้อยกว่า ๖ เมตร เว้นแต่เป็นการก่อสร้างเพื่อการคมนาคมทางน้ำหรือการสาธารณูปโภค

ข้อ ๑๐ ที่ดินประเภทอุตสาหกรรมและคลังสินค้า ให้ใช้ประโยชน์ที่ดินเพื่ออุตสาหกรรม คลังสินค้า สถาบันราชการ การสาธารณูปโภคและสาธารณูปการเป็นส่วนใหญ่ สำหรับการ ใช้ประโยชน์ที่ดิน เพื่อกิจการอื่น ให้ใช้ได้ไม่เกินร้อยละห้าของที่ดินประเภทนี้ในแต่ละบริเวณ

ที่ดินประเภทนี้ ห้ามใช้ประโยชน์ที่ดินเพื่อกิจการตามที่กำหนด ดังต่อไปนี้

(๑) สุสานและฌาปนสถานตามกฎหมายว่าด้วยสุสานและฌาปนสถาน

(๒) โรงแรมตามกฎหมายว่าด้วยโรงแรม

(๓) จัดสรรที่ดินเพื่อประกอบพาณิชย์กรรม

(๔) จัดสรรที่ดินเพื่อการอยู่อาศัย

(๕) สถานสงเคราะห์หรือรับเลี้ยงเด็ก

(๖) สถานสงเคราะห์หรือรับเลี้ยงคนชรา

(๗) สถานสงเคราะห์หรือรับเลี้ยงคนพิการ

(๘) สถาบันการศึกษา

การใช้ประโยชน์ที่ดินริมฝั่งลำคลองหรือแหล่งน้ำสาธารณะ ให้มีที่ว่างตามแนวนานริมฝั่ง ตามสภาพธรรมชาติของลำคลองหรือแหล่งน้ำสาธารณะไม่น้อยกว่า ๖ เมตร เว้นแต่เป็นการก่อสร้างเพื่อการคมนาคมทางน้ำหรือการสาธารณูปโภค

ข้อ ๑๑ ที่ดินประเภทอุตสาหกรรมเฉพาะกิจ ให้ใช้ประโยชน์ที่ดินเพื่ออุตสาหกรรม ที่ประกอบกิจการในลักษณะโรงงานตามกฎหมายว่าด้วยโรงงานตามประเภท ชนิด และจำพวก ที่กำหนดให้ดำเนินการได้ตามบัญชีท้ายกฎกระทรวงนี้ สำหรับการ ใช้ประโยชน์ที่ดินเพื่อกิจการอื่น ให้ใช้ได้ไม่เกินร้อยละห้าของที่ดินประเภทนี้ในแต่ละบริเวณ

ที่ดินประเภทนี้ ห้ามใช้ประโยชน์ที่ดินเพื่อกิจการตามที่กำหนด ดังต่อไปนี้

(๑) โรงงานทุกจำพวกตามกฎหมายว่าด้วยโรงงาน เว้นแต่โรงงานตามประเภท ชนิด และจำพวกที่กำหนดให้ดำเนินการได้ตามบัญชีท้ายกฎกระทรวงนี้ และโรงงานบำบัดน้ำเสียรวมของชุมชน

(๒) คลังน้ำมันและสถานที่เก็บรักษาน้ำมัน ลักษณะที่สาม ตามกฎหมายว่าด้วยการควบคุมน้ำมันเชื้อเพลิง เพื่อการจำหน่าย

(๓) คลังก๊าซปิโตรเลียมเหลว สถานที่บรรจุก๊าซปิโตรเลียมเหลวประเภทโรงบรรจุ สถานที่บรรจุก๊าซปิโตรเลียมเหลวประเภทห้องบรรจุ และสถานที่เก็บรักษาก๊าซปิโตรเลียมเหลวประเภทโรงเก็บ ตามกฎหมายว่าด้วยการควบคุมน้ำมันเชื้อเพลิง

(๔) เลี้ยงม้า โค กระบือ สุกร แพะ แกะ ห่าน เป็ด ไก่ ฝูง จระเข้ หรือสัตว์ป่า ตามกฎหมายว่าด้วยการสงวนและคุ้มครองสัตว์ป่า เพื่อการค้า

(๕) สุสานและฌาปนสถานตามกฎหมายว่าด้วยสุสานและฌาปนสถาน

(๖) โรงแรมตามกฎหมายว่าด้วยโรงแรม

(๗) การอยู่อาศัยหรือประกอบพาณิชย์กรรมประเภทอาคารขนาดใหญ่

(๘) การอยู่อาศัยประเภทอาคารชุด หอพัก หรืออาคารอยู่อาศัยรวม

(๙) สถานสงเคราะห์หรือรับเลี้ยงเด็ก

(๑๐) สถานสงเคราะห์หรือรับเลี้ยงคนชรา

(๑๑) สถานสงเคราะห์หรือรับเลี้ยงคนพิการ

(๑๒) สถาบันการศึกษา

(๑๓) กำจัดมูลฝอย

การใช้ประโยชน์ที่ดินริมฝั่งลำคลองหรือแหล่งน้ำสาธารณะ ให้มีที่ว่างตามแนวนานริมฝั่งตามสภาพธรรมชาติของลำคลองหรือแหล่งน้ำสาธารณะไม่น้อยกว่า ๖ เมตร เว้นแต่เป็นการก่อสร้างเพื่อการคมนาคมทางน้ำหรือการสาธารณสุข

ข้อ ๑๒ ที่ดินประเภทชนบทและเกษตรกรรม ให้ใช้ประโยชน์ที่ดินเพื่อเกษตรกรรมหรือเกี่ยวข้องกับเกษตรกรรม สถาบันราชการ การสาธารณสุขและสาธารณูปการเป็นส่วนใหญ่ สำหรับการใช้ประโยชน์ที่ดินเพื่อกิจการอื่น ให้ใช้ได้ไม่เกินร้อยละห้าของที่ดินประเภทนี้ในแต่ละบริเวณ

ที่ดินประเภทนี้ ห้ามใช้ประโยชน์ที่ดินเพื่อกิจการตามที่กำหนด ดังต่อไปนี้

(๑) โรงงานทุกจำพวกตามกฎหมายว่าด้วยโรงงาน เว้นแต่โรงงานตามประเภท ชนิด และจำพวกที่กำหนดให้ดำเนินการได้ตามบัญชีท้ายกฎกระทรวงนี้ และโรงงานบำบัดน้ำเสียรวมของชุมชน

(๒) คลังน้ำมันและสถานที่เก็บรักษาน้ำมัน ลักษณะที่สาม ตามกฎหมายว่าด้วยการควบคุมน้ำมันเชื้อเพลิง เพื่อการจำหน่าย

(๓) คลังก๊าซปิโตรเลียมเหลว สถานที่บรรจุก๊าซปิโตรเลียมเหลวประเภทโรงบรรจุ สถานที่บรรจุก๊าซปิโตรเลียมเหลวประเภทห้องบรรจุ และสถานที่เก็บรักษาก๊าซปิโตรเลียมเหลวประเภทโรงเก็บ ตามกฎหมายว่าด้วยการควบคุมน้ำมันเชื้อเพลิง

(๔) โรงแรมตามกฎหมายว่าด้วยโรงแรม

(๕) จัดสรรที่ดินเพื่อประกอบอุตสาหกรรม

(๖) จัดสรรที่ดินเพื่อประกอบพาณิชยกรรม เว้นแต่เป็นส่วนหนึ่งของการจัดสรรที่ดินเพื่อการอยู่อาศัย และมีพื้นที่ไม่เกินร้อยละห้าของพื้นที่โครงการทั้งหมด

(๗) การอยู่อาศัยหรือประกอบพาณิชยกรรมประเภทอาคารขนาดใหญ่

(๘) การอยู่อาศัยหรือประกอบพาณิชยกรรมประเภทห้องแถวหรือตึกแถว เว้นแต่เป็นการดำเนินการในโครงการจัดสรรที่ดินเพื่อการอยู่อาศัย และมีพื้นที่ไม่เกินร้อยละห้าของพื้นที่โครงการทั้งหมด

(๙) การอยู่อาศัยประเภทอาคารชุด หรือหอพัก

ในกรณีที่มีการใช้ประโยชน์ที่ดินเพื่อการจัดสรรที่ดินเพื่อประกอบพาณิชยกรรมตาม (๖) และเพื่อการอยู่อาศัยหรือประกอบพาณิชยกรรมประเภทห้องแถวหรือตึกแถวตาม (๘) ดำเนินการในโครงการจัดสรรที่ดินเดียวกัน ให้ใช้ประโยชน์ที่ดินเพื่อกิจการดังกล่าวรวมกันไม่เกินร้อยละห้าของพื้นที่โครงการทั้งหมด

การใช้ประโยชน์ที่ดินริมฝั่งลำคลองหรือแหล่งน้ำสาธารณะ ให้มีที่ว่างตามแนวนานริมฝั่งตามสภาพธรรมชาติของลำคลองหรือแหล่งน้ำสาธารณะไม่น้อยกว่า ๖ เมตร เว้นแต่เป็นการก่อสร้างเพื่อการคมนาคมทางน้ำหรือการสาธารณสุข

ข้อ ๑๓ ที่ดินประเภทที่โล่งเพื่อนันทนาการและการรักษาคุณภาพสิ่งแวดล้อมเฉพาะที่ดินซึ่งเป็นของรัฐ ให้ใช้ประโยชน์ที่ดินเพื่อนันทนาการหรือเกี่ยวข้องกับนันทนาการ การรักษาคุณภาพสิ่งแวดล้อม หรือสาธารณสุขประโยชน์เท่านั้น

ที่ดินประเภทนี้ซึ่งเอกชนเป็นเจ้าของหรือผู้ครอบครองโดยชอบด้วยกฎหมาย ให้ใช้ประโยชน์ที่ดินเพื่อนันทนาการหรือเกี่ยวข้องกับนันทนาการ การรักษาคุณภาพสิ่งแวดล้อม การอยู่อาศัยที่มีความสูงของอาคารไม่เกิน ๖ เมตร เกษตรกรรมหรือเกี่ยวข้องกับเกษตรกรรม การสาธารณสุข และสาธารณสุขการ หรือสาธารณสุขประโยชน์เท่านั้น

การใช้ประโยชน์ที่ดินริมฝั่งแม่น้ำตราง ลำคลอง หรือแหล่งน้ำสาธารณะ ให้มีที่ว่างตามแนวนานริมฝั่งตามสภาพธรรมชาติของแม่น้ำตราง ลำคลอง หรือแหล่งน้ำสาธารณะ ไม่น้อยกว่า ๖ เมตร เว้นแต่เป็นการก่อสร้างเพื่อการคมนาคมทางน้ำหรือการสาธารณสุข

ข้อ ๑๔ ที่ดินประเภทสถาบันการศึกษา ให้ใช้ประโยชน์ที่ดินเพื่อการศึกษาหรือเกี่ยวข้องกับการศึกษา สถาบันราชการ หรือสาธารณสุขประโยชน์เท่านั้น

ข้อ ๑๕ ที่ดินประเภทอนุรักษ์เพื่อส่งเสริมเอกลักษณ์ศิลปวัฒนธรรมไทย ให้ใช้ประโยชน์ที่ดินเพื่อส่งเสริมเอกลักษณ์ศิลปวัฒนธรรมและสถาปัตยกรรมท้องถิ่น การอนุรักษ์โบราณสถานตามกฎหมายว่าด้วยโบราณสถาน โบราณวัตถุ ศิลปวัตถุ และพิพิธภัณฑสถานแห่งชาติ โบราณคดี ประวัติศาสตร์หรือสาธารณประโยชน์เท่านั้น

ข้อ ๑๖ ที่ดินประเภทสถาบันศาสนา ให้ใช้ประโยชน์ที่ดินเพื่อการศาสนาหรือเกี่ยวข้องกับศาสนา การศึกษา สถาบันราชการ หรือสาธารณประโยชน์เท่านั้น

ข้อ ๑๗ ที่ดินประเภทสถาบันราชการ การสาธารณูปโภคและสาธารณูปการ ให้ใช้ประโยชน์ที่ดินเพื่อกิจการของรัฐ กิจการเกี่ยวกับการสาธารณูปโภคและสาธารณูปการ หรือสาธารณประโยชน์เท่านั้น

ข้อ ๑๘ การใช้ประโยชน์ที่ดินตามแผนผังแสดงโครงการคมนาคมและขนส่งทำกฎกระทรวงให้เป็นไปดังต่อไปนี้

(๑) ที่ดินในบริเวณแนวถนนสาย ก ๑ ถนนสาย ก ๕ ถนนสาย ข ๑ ถนนสาย ข ๒ ถนนสาย ข ๓ ถนนสาย ข ๔ ถนนสาย ข ๕ ถนนสาย ข ๖ ถนนสาย ข ๗ ถนนสาย ข ๘ ถนนสาย ข ๙ และถนนสาย ค ห้ามใช้ประโยชน์ที่ดินเพื่อกิจการอื่น นอกจากกิจการตามที่กำหนดดังต่อไปนี้

(ก) การสร้างถนนหรือเกี่ยวข้องกับถนน และการสาธารณูปโภคและสาธารณูปการ

(ข) การสร้างรั้วหรือกำแพง

(ค) เกษตรกรรมหรือเกี่ยวข้องกับเกษตรกรรมที่มีความสูงของอาคารไม่เกิน ๙ เมตร หรือไม่ใช่อาคารขนาดใหญ่

(๒) ที่ดินในบริเวณแนวถนนสาย ก ๒ ถนนสาย ก ๓ และถนนสาย ก ๔ ห้ามใช้ประโยชน์ที่ดินเพื่อกิจการอื่น นอกจากกิจการตามที่กำหนดดังต่อไปนี้

(ก) การสร้างถนนหรือเกี่ยวข้องกับถนน และการสาธารณูปโภคและสาธารณูปการ

(ข) การสร้างรั้วหรือกำแพง

(ค) เกษตรกรรมหรือเกี่ยวข้องกับเกษตรกรรมที่มีความสูงของอาคารไม่เกิน ๙ เมตร หรือไม่ใช่อาคารขนาดใหญ่

(ง) การอยู่อาศัยที่มีความสูงของอาคารไม่เกิน ๙ เมตร หรือไม่ใช่อาคารขนาดใหญ่

(จ) การอยู่อาศัยที่ไม่ใช่ห้องแถว ตึกแถว หรือบ้านแถว

(ฉ) การอยู่อาศัยที่ไม่เป็นส่วนหนึ่งของการจัดสรรที่ดิน

ข้อ ๑๙ ให้ผู้มีอำนาจหน้าที่ในการควบคุมการก่อสร้างอาคารหรือการประกอบกิจการในเขตผังเมืองรวมปฏิบัติการให้เป็นไปตามกฎกระทรวงนี้

ให้ไว้ ณ วันที่ ๒๐ พฤษภาคม พ.ศ. ๒๕๕๘

พลเอก อนุพงษ์ เผ่าจินดา

รัฐมนตรีว่าการกระทรวงมหาดไทย

ลำดับที่	ประเภทหรือชนิดของโรงงาน	ที่ดินประเภท														
		พาณิชยกรรมและที่อยู่อาศัยหนาแน่นมาก			ที่อยู่อาศัยหนาแน่นปานกลาง			ที่อยู่อาศัยหนาแน่นน้อย			ชนบทและเกษตรกรรม			อุตสาหกรรมเฉพาะกิจ		
		โรงงานจำพวกที่			โรงงานจำพวกที่			โรงงานจำพวกที่			โรงงานจำพวกที่			โรงงานจำพวกที่		
		๑	๒	๓	๑	๒	๓	๑	๒	๓	๑	๒	๓	๑	๒	๓
	(๕) การลำเลียงหิน กรวด หิน หรือดิน ด้วยระบบสายพานลำเลียง											ได้				
๔	โรงงานประกอบกิจการเกี่ยวกับสัตว์ซึ่งมีไข่สัตว์น้ำ อย่างใดอย่างหนึ่งหรือหลายอย่าง ดังต่อไปนี้															
	(๑) การฆ่าสัตว์												ได้			ได้
	(๒) การถนอมเนื้อสัตว์โดยวิธีอบ ร่มควีน ใสเกลือ ดองตากแห้ง หรือทำให้เยือกแข็งโดยฉับพลันหรือเหือดแห้ง											ได้	ได้			
	(๓) การทำผลิตภัณฑ์จากไข่เพื่อใช้ประกอบเป็นอาหาร เช่น ไข่เค็ม ไข่เยี่ยวม้า ไข่ผง ไข่เหลวเยือกแข็งหรือไข่เหลวแช่เย็น											ได้				
๕	โรงงานประกอบกิจการเกี่ยวกับน้ำมัน อย่างใดอย่างหนึ่งหรือหลายอย่าง ดังต่อไปนี้															
	(๑) การทำนมสดให้ไร้เชื้อหรือฆ่าเชื้อโดยวิธีการใดวิธีการหนึ่ง เช่น การพาสเจอร์ไรส์หรือสเตอริไลส์											ได้			ได้	
๙	โรงงานประกอบกิจการเกี่ยวกับเมล็ดพืชหรือหัวพืช อย่างใดอย่างหนึ่งหรือหลายอย่าง ดังต่อไปนี้															
	(๑) การสี ฝัด หรือขัดข้าว											ได้	ได้		ได้	ได้
	(๒) การทำแป้ง											ได้	ได้		ได้	ได้
๑๐	โรงงานประกอบกิจการเกี่ยวกับอาหารจากแป้ง อย่างใดอย่างหนึ่งหรือหลายอย่าง ดังต่อไปนี้															
	(๑) การทำขนมปังหรือขนมเค้ก	ได้			ได้			ได้	ได้		ได้	ได้		ได้	ได้	

ลำดับที่	ประเภทหรือชนิดของโรงงาน	ที่ดินประเภท														
		พาณิชยกรรมและที่อยู่อาศัยหนาแน่นมาก			ที่อยู่อาศัยหนาแน่นปานกลาง			ที่อยู่อาศัยหนาแน่นน้อย			ชนบทและเกษตรกรรม			อุตสาหกรรมเฉพาะกิจ		
		โรงงานจำพวกที่			โรงงานจำพวกที่			โรงงานจำพวกที่			โรงงานจำพวกที่			โรงงานจำพวกที่		
		๑	๒	๓	๑	๒	๓	๑	๒	๓	๑	๒	๓	๑	๒	๓
	(๒) การทำขนมปังกรอบหรือขนมอบแห้ง	ได้			ได้			ได้	ได้		ได้	ได้		ได้	ได้	
	(๓) การทำผลิตภัณฑ์อาหารจากแป้งเป็นเส้น เม็ด หรือชิ้น				ได้			ได้			ได้	ได้		ได้	ได้	
๑๑	โรงงานประกอบกิจการเกี่ยวกับน้ำตาลซึ่งทำจากอ้อย บีช หน้ำหวาน หรือพืชอื่นที่ให้ความหวาน ใดๆอย่างหนึ่งหรือหลายอย่าง ดังต่อไปนี้															
	(๑) การทำน้ำเชื่อม										ได้	ได้				
	(๗) การทำน้ำตาลจากน้ำหวานของต้นมะพร้าว ต้นตาลโตนดหรือพืชอื่น ๆ ซึ่งมีไซอ้อย							ได้			ได้			ได้		
๑๒	โรงงานประกอบกิจการเกี่ยวกับชา กาแฟ โกโก้ ช็อกโกแลต หรือขนมหวาน ใดๆอย่างหนึ่งหรือหลายอย่าง ดังต่อไปนี้															
	(๑) การทำใบชาแห้งหรือใบชาผง										ได้					
	(๒) การคั่ว บด หรือปั่นกาแฟหรือการทำกาแฟ					ได้			ได้			ได้			ได้	
	(๓) การทำโกโก้ผงหรือขนมจากโกโก้				ได้			ได้			ได้	ได้				
	(๔) การทำช็อกโกแลต ช็อกโกแลตผง หรือขนมจากช็อกโกแลต				ได้			ได้			ได้	ได้				
	(๕) การทำแก๊กฮวยผง ชิงผง หรือเครื่องตีชนิดผงจากพืชอื่น ๆ				ได้			ได้			ได้	ได้				
	(๖) การทำมะขามอัดเม็ด มะนาวอัดเม็ด หรือผลไม้อัดเม็ด				ได้			ได้			ได้	ได้		ได้	ได้	
	(๗) การเชื่อมหรือแช่ผลไม้หรือเปลือกผลไม้ หรือการเคลือบผลไม้หรือเปลือกผลไม้ด้วยน้ำตาล										ได้	ได้		ได้	ได้	
	(๘) การอบหรือคั่วถั่วหรือเมล็ดผลไม้ (Nuts) หรือการเคลือบถั่วหรือเมล็ดผลไม้ (Nuts) ด้วยน้ำตาล กาแฟ โกโก้ หรือช็อกโกแลต										ได้	ได้		ได้	ได้	

ลำดับที่	ประเภทหรือชนิดของโรงงาน	ที่ดินประเภท															
		พาณิชยกรรมและที่อยู่อาศัยหนาแน่นมาก			ที่อยู่อาศัยหนาแน่นปานกลาง			ที่อยู่อาศัยหนาแน่นน้อย			ชนบทและเกษตรกรรม			อุตสาหกรรมเฉพาะกิจ			
		โรงงานจำพวกที่			โรงงานจำพวกที่			โรงงานจำพวกที่			โรงงานจำพวกที่			โรงงานจำพวกที่			
		๑	๒	๓	๑	๒	๓	๑	๒	๓	๑	๒	๓	๑	๒	๓	
	(๑๐) การทำลูกกวาดหรือทอฟฟี่											ได้	ได้		ได้	ได้	
	(๑๑) การทำไอศกรีม	ได้			ได้			ได้			ได้	ได้		ได้	ได้		
๑๓	โรงงานประกอบกิจการเกี่ยวกับเครื่องปรุหรือเครื่องประกอบอาหาร อย่างใดอย่างหนึ่งหรือหลายอย่าง ดังต่อไปนี้																
	(๖) การทำน้ำมันสลัด	ได้			ได้			ได้			ได้	ได้		ได้	ได้		
	(๗) การบดหรือป่นเครื่องเทศ	ได้			ได้			ได้			ได้	ได้		ได้	ได้		
	(๘) การทำพริกป่น พริกไทยป่น หรือเครื่องแกง	ได้			ได้			ได้			ได้	ได้		ได้	ได้		
๑๔	โรงงานประกอบกิจการเกี่ยวกับการทำน้ำแข็ง หรือตัด ซอย บด หรือย่อน้ำแข็ง											ได้			ได้	ได้	
๑๕	โรงงานประกอบกิจการเกี่ยวกับอาหารสัตว์ อย่างใดอย่างหนึ่งหรือหลายอย่าง ดังต่อไปนี้																
	(๑) การทำอาหารผสมหรืออาหารสำเร็จรูปสำหรับเลี้ยงสัตว์											ได้			ได้		
๑๙	โรงงานประกอบกิจการเกี่ยวกับมอลต์หรือเบียร์ อย่างใดอย่างหนึ่งหรือหลายอย่าง ดังต่อไปนี้																
	(๑) การทำป่น หรือบดมอลต์				ได้												
๒๐	โรงงานประกอบกิจการเกี่ยวกับน้ำดื่ม เครื่องดื่มที่ไม่มีแอลกอฮอล์ น้ำอัดลม หรือน้ำแร่ อย่างใดอย่างหนึ่งหรือหลายอย่าง ดังต่อไปนี้																
	(๑) การทำน้ำดื่ม	ได้			ได้			ได้	ได้		ได้	ได้		ได้	ได้	ได้	
๒๒	โรงงานประกอบกิจการเกี่ยวกับสิ่งทอ ด้าย หรือเส้นใยซึ่งมิใช่ใยหิน (Asbestos) อย่างใดอย่างหนึ่งหรือหลายอย่าง ดังต่อไปนี้																
	(๔) การพิมพ์สิ่งทอ										ได้			ได้			ได้

ลำดับที่	ประเภทหรือชนิดของโรงงาน	ที่ดินประเภท														
		พาณิชยกรรมและที่อยู่อาศัยหนาแน่นมาก			ที่อยู่อาศัยหนาแน่นปานกลาง			ที่อยู่อาศัยหนาแน่นน้อย			ชนบทและเกษตรกรรม			อุตสาหกรรมเฉพาะกิจ		
		โรงงานจำพวกที่			โรงงานจำพวกที่			โรงงานจำพวกที่			โรงงานจำพวกที่			โรงงานจำพวกที่		
		๑	๒	๓	๑	๒	๓	๑	๒	๓	๑	๒	๓	๑	๒	๓
๔๑	โรงงานประกอบกิจการเกี่ยวกับ (๑) การพิมพ์ การทำแม่พิมพ์เก็บเอกสาร การเย็บเล่ม ทำปก หรือตกแต่งสิ่งพิมพ์	ได้			ได้			ได้	ได้		ได้	ได้		ได้	ได้	
	(๒) การทำแม่พิมพ์โลหะ												ได้			ได้
๕๒	โรงงานประกอบกิจการเกี่ยวกับยาง ใยอย่างใดอย่างหนึ่ง หรือหลายอย่าง ดังต่อไปนี้ (๑) การทำยางแผ่นในขั้นต้นจากน้ำยางธรรมชาติ ซึ่งมิใช่การทำในสวนยางหรือป่า											ได้				
	(๒) การหั่น ผสม รีดให้เป็นแผ่น หรือตัดแผ่นยางธรรมชาติ ซึ่งมิใช่การทำในสวนยางหรือป่า											ได้				
๕๕	โรงงานผลิตผลิตภัณฑ์เครื่องกระเบื้องเคลือบ เครื่องปั้นดินเผา หรือเครื่องดินเผา และรวมถึงการเตรียมวัสดุเพื่อการดังกล่าว							ได้			ได้	ได้		ได้	ได้	
๕๗	โรงงานประกอบกิจการเกี่ยวกับซีเมนต์ ปูนขาว หรือ ปูนปลาสเตอร์ ใยอย่างใดอย่างหนึ่งหรือหลายอย่าง ดังต่อไปนี้ (๑) การทำซีเมนต์ ปูนขาว หรือปูนปลาสเตอร์												ได้			
	(๒) การลำเลียงซีเมนต์ ปูนขาว หรือปูนปลาสเตอร์ ด้วยระบบสายพานลำเลียงหรือระบบท่อลม												ได้			
	(๓) การผสมซีเมนต์ ปูนขาว หรือปูนปลาสเตอร์ อย่างใดอย่างหนึ่งหรือหลายอย่างเข้าด้วยกัน หรือการผสมซีเมนต์ ปูนขาว หรือปูนปลาสเตอร์ อย่างใดอย่างหนึ่งหรือหลายอย่างเข้ากับวัสดุอื่น												ได้			

ลำดับที่	ประเภทหรือชนิดของโรงงาน	ที่ดินประเภท																
		พาณิชยกรรมและ ที่อยู่อาศัยหนาแน่นมาก			ที่อยู่อาศัย หนาแน่นปานกลาง			ที่อยู่อาศัย หนาแน่นน้อย			ชนบท และเกษตรกรรม			อุตสาหกรรมเฉพาะกิจ				
		โรงงานจำพวกที่			โรงงานจำพวกที่			โรงงานจำพวกที่			โรงงานจำพวกที่			โรงงานจำพวกที่				
		๑	๒	๓	๑	๒	๓	๑	๒	๓	๑	๒	๓	๑	๒	๓		
๖๕	โรงงานผลิต ประกอบ ดัดแปลง หรือซ่อมแซมเครื่องยนต์ เครื่องกังหัน และรวมถึงส่วนประกอบหรืออุปกรณ์ของ เครื่องยนต์หรือเครื่องกังหันดังกล่าว												ได้			ได้	ได้	
๖๖	โรงงานผลิต ประกอบ ดัดแปลง หรือซ่อมแซมเครื่องจักร สำหรับใช้ในการกลึงกรรมหรือการเลี้ยงสัตว์ และรวมถึง ส่วนประกอบหรืออุปกรณ์ของเครื่องจักรดังกล่าว												ได้			ได้	ได้	
๖๙	โรงงานผลิต ประกอบ ดัดแปลง หรือซ่อมแซมเครื่องคำนวณ เครื่องทำบัญชี เครื่องจักรสำหรับระบบบัตรเจาะ เครื่องจักร สำหรับใช้ในการคำนวณชนิดดิจิทัลหรือชนิดอนาล็อก หรือเครื่องอิเล็กทรอนิกส์สำหรับปฏิบัติกับข้อมูลที่เกี่ยวข้องกัน หรืออุปกรณ์ (Digital or Analog Computers or Associated Electronic Data Processing Equipment or Accessories) เครื่องรวมราคาของขาย (Cash Registers) เครื่องพิมพ์ดีด เครื่องซึ่งมีใช้เครื่องซึ่ง ที่ใช้ในห้องทดลองวิทยาศาสตร์ เครื่องอัดสำเนาซึ่งมีใช้ เครื่องอัดสำเนาด้วยการถ่ายภาพ และรวมถึงส่วนประกอบ หรืออุปกรณ์ของผลิตภัณฑ์ดังกล่าว	ได้			ได้											ได้	ได้	
๗๐	โรงงานผลิต ประกอบ ดัดแปลง หรือซ่อมแซมเครื่องสูบน้ำ เครื่องอัดอากาศหรือก๊าซ เครื่องเป่าลม เครื่องปรับหรือ ถ่ายเทอากาศ เครื่องโปรยน้ำดับไฟ ตู้เย็นหรือเครื่องประกอบ ตู้เย็น เครื่องขายสินค้าอัตโนมัติ เครื่องล้าง ชัก ชักแห้ง	ได้			ได้											ได้	ได้	

ลำดับที่	ประเภทหรือชนิดของโรงงาน	ที่ดินประเภท														
		พาณิชยกรรมและที่อยู่อาศัยหนาแน่นมาก			ที่อยู่อาศัยหนาแน่นปานกลาง			ที่อยู่อาศัยหนาแน่นน้อย			ชนบทและเกษตรกรรม			อุตสาหกรรมเฉพาะกิจ		
		โรงงานจำพวกที่			โรงงานจำพวกที่			โรงงานจำพวกที่			โรงงานจำพวกที่			โรงงานจำพวกที่		
		๑	๒	๓	๑	๒	๓	๑	๒	๓	๑	๒	๓	๑	๒	๓
	หรือรีดผ้า เครื่องเย็บ เครื่องส่งกำลังกล เครื่องยก บันจัน ลิฟต์ บันไดเลื่อน รถบรรทุก รถแทรกเตอร์ รถพ่วง สำหรับใช้ในการอุตสาหกรรม รถยกซ้อนของ (Stackers) เต้าไฟหรือเตาอบสำหรับใช้ในการอุตสาหกรรมหรือ สำหรับใช้ในบ้านแต่ผลิตภัณฑ์นั้นต้องไม่ใช่พลังงานไฟฟ้า และรวมถึงส่วนประกอบหรืออุปกรณ์ของผลิตภัณฑ์ดังกล่าว															
๗๑	โรงงานผลิต ประกอบ ดัดแปลง หรือซ่อมแซมเครื่องจักร หรือผลิตภัณฑ์ที่ระบุไว้ในลำดับที่ ๗๐ เฉพาะที่ใช้ไฟฟ้า เครื่องยนต์ไฟฟ้า เครื่องกำเนิดไฟฟ้า หม้อแปลงแรงไฟฟ้า เครื่องสับหรือบังคับไฟฟ้า เครื่องใช้สำหรับแผงไฟฟ้า เครื่องเปลี่ยนทางไฟฟ้า เครื่องส่งหรือจำหน่ายไฟฟ้า เครื่องสำหรับใช้บังคับไฟฟ้า หรือเครื่องเชื่อมไฟฟ้า														ได้	ได้
๗๒	โรงงานผลิต ประกอบ ดัดแปลง หรือซ่อมแซมเครื่องรับวิทยุ เครื่องรับโทรทัศน์ เครื่องกระจายเสียงหรือบันทึกเสียง เครื่องเล่นแผ่นเสียง เครื่องบันทึกคำบอก เครื่องบันทึกเสียง ด้วยเทป เครื่องเล่นหรือเครื่องบันทึกแถบภาพ (วิดีโอ) แผ่นเสียง เทปแม่เหล็กที่ได้บันทึกเสียงแล้ว เครื่องโทรศัพท์ หรือโทรเลขชนิดมีสายหรือไม่มีสาย เครื่องส่งวิทยุ เครื่องส่งโทรทัศน์ เครื่องรับส่งสัญญาณหรือจับสัญญาณ เครื่องเรดาร์ ผลิตภัณฑ์ที่เป็นตัวกึ่งนำหรือตัวกึ่งนำชนิดไว ที่เกี่ยวข้อง (Semi - Conductor or Related Sensitive Semi - Conductor Devices) คาปาซิเตอร์หรือ คอนเดนเซอร์อิเล็กทรอนิกส์ชนิดคงที่หรือเปลี่ยนแปลงได้	ได้			ได้										ได้	ได้

ลำดับที่	ประเภทหรือชนิดของโรงงาน	ที่ดินประเภท														
		พาณิชยกรรมและที่อยู่อาศัยหนาแน่นมาก			ที่อยู่อาศัยหนาแน่นปานกลาง			ที่อยู่อาศัยหนาแน่นน้อย			ชนบทและเกษตรกรรม			อุตสาหกรรมเฉพาะกิจ		
		โรงงานจำพวกที่			โรงงานจำพวกที่			โรงงานจำพวกที่			โรงงานจำพวกที่			โรงงานจำพวกที่		
		๑	๒	๓	๑	๒	๓	๑	๒	๓	๑	๒	๓	๑	๒	๓
	(Fixed or Variable Electronic Capacitors or Condensers) เครื่องหรือหลอดเรดิโอกราฟ เครื่องหรือหลอดฟลูโรสโคป หรือเครื่องหรือหลอดเอกซเรย์ และรวมถึงการผลิตอุปกรณ์ หรือชิ้นส่วนสำหรับใช้กับเครื่องอิเล็กทรอนิกส์ดังกล่าว															
๗๓	โรงงานผลิต ประกอบ หรือดัดแปลงเครื่องมือหรือเครื่องใช้ ไฟฟ้าที่ไม่ได้ระบุไว้ในลำดับใด และรวมถึงส่วนประกอบ หรืออุปกรณ์ของผลิตภัณฑ์ดังกล่าว														ได้	ได้
๗๘	โรงงานประกอบกิจการเกี่ยวกับจักรยานยนต์ จักรยานสามล้อ หรือจักรยานสองล้อ อย่างใดอย่างหนึ่งหรือหลายอย่าง ดังต่อไปนี้															
	(๑) การสร้าง ประกอบ ดัดแปลง หรือเปลี่ยนแปลงสภาพ จักรยานยนต์ จักรยานสามล้อ หรือจักรยานสองล้อ				ได้				ได้					ได้	ได้	
	(๒) การทำชิ้นส่วนพิเศษหรืออุปกรณ์สำหรับจักรยานยนต์ จักรยานสามล้อ หรือจักรยานสองล้อ				ได้				ได้					ได้	ได้	
๘๐	โรงงานผลิต ประกอบ ดัดแปลง หรือซ่อมแซมล้อเลื่อน ที่ขับเคลื่อนด้วยแรงคนหรือสัตว์ซึ่งมีใช้จักรยาน และ รวมถึงส่วนประกอบหรืออุปกรณ์ของผลิตภัณฑ์ดังกล่าว												ได้		ได้	ได้
๘๑	โรงงานประกอบกิจการเกี่ยวกับเครื่องมือ เครื่องใช้ หรืออุปกรณ์วิทยาศาสตร์หรือการแพทย์ อย่างใดอย่างหนึ่ง หรือหลายอย่าง ดังต่อไปนี้															
	(๑) การทำ ดัดแปลง หรือซ่อมแซมเครื่องมือหรืออุปกรณ์ วิทยาศาสตร์ที่ใช้ในห้องทดลองหรืออุปกรณ์ที่ใช้ในการชั่ง ตวง วัด หรือบังคับควบคุม														ได้	ได้

ลำดับที่	ประเภทหรือชนิดของโรงงาน	ที่ดินประเภท																	
		พาณิชยกรรมและที่อยู่อาศัยหนาแน่นมาก			ที่อยู่อาศัยหนาแน่นปานกลาง			ที่อยู่อาศัยหนาแน่นน้อย			ชนบทและเกษตรกรรม			อุตสาหกรรมเฉพาะกิจ					
		โรงงานจำพวกที่			โรงงานจำพวกที่			โรงงานจำพวกที่			โรงงานจำพวกที่			โรงงานจำพวกที่					
		๑	๒	๓	๑	๒	๓	๑	๒	๓	๑	๒	๓	๑	๒	๓			
๘๔	โรงงานประกอบกิจการเกี่ยวกับเพชร พลอย ทอง เงิน นาก หรืออัญมณี อย่างใดอย่างหนึ่งหรือหลายอย่าง ดังต่อไปนี้ (๑) การทำเครื่องประดับโดยใช้เพชร พลอย ไข่มุก ทองคำ ทองขาว เงิน นาก หรืออัญมณี (๒) การทำเครื่องใช้ด้วยทองคำ ทองขาว เงิน นาก หรือกะไหล่ทอง หรือโลหะที่มีค่า (๓) การตัด เจียรระไน หรือขัดเพชร พลอย หรืออัญมณี (๔) การเผาหรืออบพลอยหรืออัญมณีอื่น ๆ (๕) การทำดวงตราหรือเหรียญตราของเครื่องราชอิสริยาภรณ์ หรือเหรียญอื่น	ได้											ได้			ได้	ได้		
		ได้												ได้			ได้	ได้	
		ได้												ได้			ได้	ได้	
															ได้			ได้	
																			ได้
๘๗	โรงงานประกอบกิจการเกี่ยวกับเครื่องเล่น เครื่องมือ หรือเครื่องใช้ที่มีได้ระบุไว้ในลำดับอื่น อย่างใดอย่างหนึ่งหรือหลายอย่าง ดังต่อไปนี้ (๑) การทำเครื่องเล่น (๒) การทำเครื่องเขียนหรือเครื่องวาดภาพ (๓) การทำเครื่องเพชรหรือพลอยหรือเครื่องประดับ สำหรับการแสดง (๔) การทำร่ม ไม้ถือขนนก ดอกไม้เทียม ซิป กระดุม ไม้กวาด แปรง ตะเกียง โป๊ะตะเกียงหรือไฟฟ้า กล้องสุบยาหรือกล้องบุหรี่ กันกรองบุหรี่ หรือไฟแช็ก (๕) การทำป้าย ตรา เครื่องหมาย ป้ายติดของ หรือเครื่องโฆษณาสินค้า ตราโลหะหรือยาง แม่พิมพ์ลายฉลุ (Stencils)													ได้			ได้	ได้	
														ได้			ได้	ได้	
														ได้			ได้	ได้	
														ได้			ได้	ได้	
		ได้												ได้			ได้	ได้	

ลำดับที่	ประเภทหรือชนิดของโรงงาน	ที่ดินประเภท																	
		พาณิชยกรรมและ ที่อยู่อาศัยหนาแน่นมาก			ที่อยู่อาศัย หนาแน่นปานกลาง			ที่อยู่อาศัย หนาแน่นน้อย			ชนบท และเกษตรกรรม			อุตสาหกรรมเฉพาะกิจ					
		โรงงานจำพวกที่			โรงงานจำพวกที่			โรงงานจำพวกที่			โรงงานจำพวกที่			โรงงานจำพวกที่					
		๑	๒	๓	๑	๒	๓	๑	๒	๓	๑	๒	๓	๑	๒	๓			
๑๐๐	โรงงานประกอบกิจการเกี่ยวกับการตกแต่งหรือเปลี่ยนแปลง คุณลักษณะของผลิตภัณฑ์หรือส่วนประกอบของผลิตภัณฑ์ โดยไม่มีการผลิต ใดๆอย่างหนึ่งหรือหลายอย่าง ดังต่อไปนี้ (๒) การทำ ฟัน หรือเคลือบเซลแล็ก แล็กเกอร์ หรือน้ำมันเคลือบเงาอื่น (๓) การลงรักหรือการประดับตกแต่งด้วยแก้ว กระจก มุก ทอง หรืออัญมณี																		ได้
																	ได้		

หมายเหตุ ลำดับที่ หมายถึง ลำดับที่ตามกฎหมายว่าด้วยโรงงาน
ได้ หมายถึง สามารถประกอบกิจการโรงงานได้ภายใต้บังคับของกฎหมายว่าด้วยโรงงาน
โรงงานจำพวกที่ หมายถึง จำพวกโรงงานตามกฎหมายว่าด้วยโรงงาน

แผนผังกำหนดการใช้ประโยชน์ที่ดินตามที่ได้จำแนกประเภทท้ายกฎกระทรวง
ให้ใช้บังคับผังเมืองรวมเมืองตรัง

พ.ศ. 2558

มาตราส่วน 1 : 20,000



เครื่องหมาย

- แนวเขตผังเมืองรวม
- - - - - เขตอำเภอ
- เขตเทศบาล
- + + + + + แนวเขตป่าไม้ถาวรตามมติคณะรัฐมนตรี
- ==== ถนนเดิม
- ==== ถนนเดิมขยาย
- ==== ถนนโครงการ
- +++++ ทางรถไฟ
- สะพาน
- แม่น้ำ คลอง ห้วย
- คลองส่งน้ำ คลองระบายน้ำ
- ม. เมตร

- | | |
|--------------------|---|
| 1. เขตสีเหลือง | ที่ดินประเภทที่อยู่อาศัยหนาแน่นน้อย |
| 2. เขตสีส้ม | ที่ดินประเภทที่อยู่อาศัยหนาแน่นปานกลาง |
| 3. เขตสีแดง | ที่ดินประเภทพาณิชยกรรมและที่อยู่อาศัยหนาแน่นมาก |
| 4. เขตสีม่วง | ที่ดินประเภทอุตสาหกรรมและคลังสินค้า |
| 5. เขตสีม่วงอ่อน | ที่ดินประเภทอุตสาหกรรมเฉพาะกิจ |
| 6. เขตสีเขียว | ที่ดินประเภทชนบทและเกษตรกรรม |
| 7. เขตสีเขียวอ่อน | ที่ดินประเภทที่โล่งเพื่อนันทนาการและการรักษาคุณภาพสิ่งแวดล้อม |
| 8. เขตสีเขียวแก่ | ที่ดินประเภทสถาบันการศึกษา |
| 9. เขตสีน้ำตาลอ่อน | ที่ดินประเภทอนุรักษ์เพื่อส่งเสริมเอกลักษณ์ศิลปวัฒนธรรมไทย |
| 10. เขตสีเทาอ่อน | ที่ดินประเภทสถาบันศาสนา |
| 11. เขตสีน้ำเงิน | ที่ดินประเภทสถาบันราชการ การสาธารณสุขและสาธารณูปการ |

ผังเมืองรวมเมืองตรัง

(Signature)
(นายอนันต์ สุวรรณเดช)
ผู้อำนวยการสำนักผังเมืองรวมและผังเมืองเฉพาะ

(Signature)
(นายมนต์พล สุดประเสริฐ)
อธิบดีกรมโยธาธิการและผังเมือง

รายการประกอบแผนผังกำหนดการใช้ประโยชน์ที่ดินตามที่ได้จำแนกประเภททำยกกฎกระทรวง
ให้ใช้บังคับผังเมืองรวมเมืองตรัง

พ.ศ. ๒๕๕๘

การใช้ประโยชน์ที่ดินให้เป็นไปตามแผนผังแสดงการใช้ประโยชน์ที่ดินตามที่ได้จำแนกประเภท
ทำยกกฎกระทรวง ตามที่กำหนดไว้ในข้อ ๖ คือ

๑. ที่ดินในบริเวณหมายเลข ๑.๑ ถึงหมายเลข ๑.๒๔ ที่กำหนดไว้เป็นสีเหลือง ให้เป็นที่ดิน
ประเภทที่อยู่อาศัยหนาแน่นน้อย มีรายการดังต่อไปนี้

๑.๑ ด้านเหนือ จดเส้นขนานระยะ ๒๐๐ เมตร กับศูนย์กลางถนนสาย ค
และเส้นขนานระยะ ๒๐๐ เมตร กับศูนย์กลางถนนนาตาล่วง

ด้านตะวันออก จดเส้นขนานระยะ ๒๐๐ เมตร กับศูนย์กลางถนนสาย ค
และเส้นขนานระยะ ๒๐๐ เมตร กับศูนย์กลางถนนนาตาล่วง

ด้านใต้ จดถนนน้ำผุดเหนือ ปากเหนือ

ด้านตะวันตก จดถนนสาย ข ๒ ปากตะวันออก และถนนบ้านบ่อมะพร้าว –
บ้านเขาขี้ค่างควา ปากตะวันออก

๑.๒ ด้านเหนือ จดเส้นขนานระยะ ๒๐๐ เมตร กับศูนย์กลางถนนสาย ค

ด้านตะวันออก จดถนนบ้านบ่อมะพร้าว – บ้านเขาขี้ค่างควา ปากตะวันตก
และถนนสาย ข ๒ ปากตะวันตก

ด้านใต้ จดถนนน้ำผุดเหนือ ปากเหนือ ถนนบ้านโพธิ์ ซอย ๑
ปากตะวันออก คลองห้วยยาง ผังเหนือ และเส้นตั้งฉากกับแนวเขตทางรถไฟสายใต้ แยกทุ่งสง – กั้นตั้ง
ปากตะวันออก ที่จุดซึ่งถนนสาย ข ๑ บรรจบกับแนวเขตทางรถไฟสายใต้ แยกทุ่งสง – กั้นตั้ง ไปทาง
ทิศเหนือตามแนวเขตทางรถไฟสายใต้ แยกทุ่งสง – กั้นตั้ง เป็นระยะ ๒๐๐ เมตร

ด้านตะวันตก จดถนนสาย ข ๕ ปากตะวันออก ถนนสาย ข ๔ ปากใต้
ถนนสาย ข ๓ ปากตะวันออก และถนนสายทุ่งควน – ในแขวง ปากตะวันออก

๑.๓ ด้านเหนือ จดเส้นขนานระยะ ๒๐๐ เมตร กับศูนย์กลางถนนสาย ค

ด้านตะวันออก จดถนนสายทุ่งควน – ในแขวง ปากตะวันตก ถนนสาย ข ๓
ปากตะวันตก ถนนสาย ข ๔ ปากเหนือ และถนนสาย ข ๕ ปากตะวันตก

ด้านใต้ จดเส้นตั้งฉากกับแนวเขตทางรถไฟสายใต้ แยกทุ่งสง – กันตัง
 ปากตะวันออก ที่จุดซึ่งอยู่ห่างจากถนนสาย ข ๑ บรรจบกับแนวเขตทางรถไฟสายใต้ แยกทุ่งสง – กันตัง
 ไปทางทิศเหนือตามแนวเขตทางรถไฟสายใต้ แยกทุ่งสง – กันตัง เป็นระยะ ๒๐๐ เมตร

ด้านตะวันตก จดถนนห้วยยอด ปากตะวันออก และทางหลวงแผ่นดินหมายเลข ๔
 (ถนนเพชรเกษม) ปากตะวันออก

๑.๔ ด้านเหนือ จดเส้นขนานระยะ ๒๐๐ เมตร กับศูนย์กลางถนนสาย ค

ด้านตะวันออก จดทางหลวงแผ่นดินหมายเลข ๔ (ถนนเพชรเกษม) ปากตะวันตก
 ถนนห้วยยอด ปากตะวันตก และโรงเรียนเทศบาล ๓ บ้านนาตาล่วง

ด้านใต้ จดเส้นตั้งฉากกับแนวเขตทางรถไฟสายใต้ แยกทุ่งสง – กันตัง
 ปากตะวันออก ที่จุดซึ่งอยู่ห่างจากถนนสาย ข ๑ บรรจบกับแนวเขตทางรถไฟสายใต้ แยกทุ่งสง – กันตัง
 ไปทางทิศเหนือตามแนวเขตทางรถไฟสายใต้ แยกทุ่งสง – กันตัง เป็นระยะ ๒๐๐ เมตร

ด้านตะวันตก จดแนวเขตทางรถไฟสายใต้ แยกทุ่งสง – กันตัง ปากตะวันออก

๑.๕ ด้านเหนือ จดแนวเส้นตรงที่ลากจากสามแยกบริเวณวัดไทรงามไปทาง
 ทิศตะวันออก บรรจบกับทางหลวงแผ่นดินหมายเลข ๔ ที่จุดซึ่งทางหลวงแผ่นดินหมายเลข ๔ บรรจบกับ
 ถนนห้วยยอด ซอย ๒๓ ไปทางทิศตะวันตกเฉียงเหนือตามแนวทางหลวงแผ่นดินหมายเลข ๔ เป็นระยะ
 ๒๐๐ เมตร

ด้านตะวันออก จดแนวเขตทางรถไฟสายใต้ แยกทุ่งสง – กันตัง ปากตะวันตก

ด้านใต้ จดถนนสาย ข ๑ ปากเหนือ

ด้านตะวันตก จดถนนหนองเถีย – เกาะบก ปากตะวันออกและปากใต้

๑.๖ ด้านเหนือ จดถนนสาธารณะไม่ปรากฏชื่อ ปากใต้ และปากตะวันออก
 ถนนสาย ค ปากตะวันออก และถนนน้ำผุดเหนือ ปากใต้

ด้านตะวันออก จดเส้นขนานระยะ ๒๐๐ เมตร กับศูนย์กลางถนนสาย ค

ด้านใต้ จดคลองน้ำเจ็ด ผังเหนือและผังตะวันตก

ด้านตะวันตก จดเส้นขนานระยะ ๒๐๐ เมตร กับศูนย์กลางถนนเวียนกะพัง
 วัดกะพังสุรินทร์ โรงเรียนเทศบาล ๒ วัดกะพังสุรินทร์ และถนนสาธารณะไม่ปรากฏชื่อ ปากตะวันออก
 และปากใต้

๑.๗ ด้านเหนือ จดถนนน้ำผุดเหนือ ปากใต้

ด้านตะวันออก จดถนนสาย ค ปากตะวันตก

ด้านใต้ จดถนนสาธารณะไม่ปรากฏชื่อ ปากเหนือและปากตะวันตก

ด้านตะวันตก จดถนนสาธารณะไม่ปรากฏชื่อ ปากตะวันออกและปากเหนือ
 และถนนเวียนกะพัง ปากตะวันออก

- ๑.๘ ด้านเหนือ จดถนนสาย ข ๑ ฟากใต้
 ด้านตะวันออก จดถนนสาย ค ฟากตะวันตก
 ด้านใต้ จดถนนท่ากลาง ฟากเหนือ
 ด้านตะวันตก จดถนนสาธารณะไม่ปรากฏชื่อ ฟากตะวันออก และเส้นตรง
 ที่ลากจากจุดซึ่งถนนสาธารณะไม่ปรากฏชื่อ บรรจบกับถนนน้ำผุด ไปทางทิศตะวันตกเฉียงเหนือ
 จนบรรจบกับถนนสาย ข ๑ ที่จุดซึ่งถนนสาย ข ๑ บรรจบกับถนนหนองเถีย - เกาะบก
 ทั้งนี้ ยกเว้นบริเวณหมายเลข ๑๐.๗ ที่กำหนดไว้เป็นสีเทาอ่อน
- ๑.๙ ด้านเหนือ จดถนนสาย ข ๑ ฟากใต้
 ด้านตะวันออก จดแนวเขตทางรถไฟสายใต้ แยกทุ่งสง - กันตัง ฟากตะวันตก
 และสวนสมเด็จพระศรีนครินทร์ ๙๕ (สวนสาธารณะห้วยน้ำผุด)
 ด้านใต้ จดสวนสมเด็จพระศรีนครินทร์ ๙๕ (สวนสาธารณะห้วยน้ำผุด)
 ด้านตะวันตก จดถนนน้ำผุดใต้ ฟากตะวันออก และถนนสาย ค ฟากตะวันออก
- ๑.๑๐ ด้านเหนือ จดคลองบอนด์ ฝั่งใต้และฝั่งตะวันออก
 ด้านตะวันออก จดแนวเขตทางรถไฟสายใต้ แยกทุ่งสง - กันตัง ฟากตะวันตก
 ด้านใต้ จดถนนท่ากลาง ฟากเหนือ
 ด้านตะวันตก จดถนนน้ำผุดใต้ ฟากตะวันออก
- ๑.๑๑ ด้านเหนือ จดคลองน้ำเจ็ด ฝั่งใต้และฝั่งตะวันออก
 ด้านตะวันออก จดเส้นขนานระยะ ๒๐๐ เมตร กับศูนย์กลางถนนสาย ค
 ด้านใต้ จดทางหลวงแผ่นดินหมายเลข ๔ (ถนนเพชรเกษม) ฟากเหนือ
 ด้านตะวันตก จดเส้นขนานระยะ ๒๐๐ เมตร กับศูนย์กลางถนนศรีตรัง ๑
 และเส้นขนานระยะ ๒๐๐ เมตร กับศูนย์กลางถนนเวียงกะพัง
 ทั้งนี้ ยกเว้นบริเวณหมายเลข ๑๑.๗ ที่กำหนดไว้เป็นสีน้ำเงิน
- ๑.๑๒ ด้านตะวันออก จดถนนน้ำผุดใต้ ฟากตะวันตก
 ด้านใต้ จดคลองห้วยยาง ฝั่งเหนือ โรงเรียนเทศบาลวัดตันตยาภิรม
 สำนักงานประปาตราง การประปาส่วนภูมิภาค วัดตันตยาภิรม และถนนท่ากลาง ฟากเหนือ
 ด้านตะวันตก จดถนนสาย ค ฟากตะวันออก
- ๑.๑๓ ด้านเหนือ จดทางหลวงแผ่นดินหมายเลข ๔ (ถนนเพชรเกษม) ฟากใต้
 ด้านตะวันออก จดเส้นขนานระยะ ๒๐๐ เมตร กับศูนย์กลางถนนสาย ค
 และแนวเขตเทศบาลนครตรัง ระหว่างหลักเขตที่ ๑๑ และหลักเขตที่ ๑๒
 ด้านใต้ จดแนวเขตเทศบาลนครตรัง ระหว่างหลักเขตที่ ๑๒ ถึงหลักเขต
 ที่ ๑๕
 ด้านตะวันตก จดถนนสาย ค ฟากตะวันออก และวัดควนขัน

วัดควนขัน	๑.๑๔ ด้านเหนือ ด้านตะวันออก	จดทางหลวงแผ่นดินหมายเลข ๔ (ถนนเพชรเกษม) พากใต้ จดถนนสาย ค พากตะวันตก และโรงเรียนเทศบาล ๕
	ด้านใต้ ด้านตะวันตก	จดถนนสาย ข ๖ พากเหนือ จดเส้นขนานระยะ ๒๐๐ เมตร กับศูนย์กลางถนนศรีตรัง ๑
	๑.๑๕ ด้านเหนือ ด้านตะวันออก ด้านใต้ ด้านตะวันตก	จดถนนท่ากลาง พากใต้ จดถนนสาย ค พากตะวันตก จดถนนสาธารณะไม่ปรากฏชื่อ พากตะวันออก จดที่ใช้สำหรับใช้ในราชการจังหวัดตรัง (ที่สงวนเลี้ยงสัตว์ทุ่งแจ้)
และสนามกีฬาเทศบาล (ทุ่งแจ้)		
	๑.๑๖ ด้านเหนือ ด้านตะวันออก	จดถนนท่ากลาง พากใต้ จดเส้นขนานระยะ ๒๐๐ เมตร กับศูนย์กลางทางรถไฟสายใต้
แยกทุ่งสง - กันตัง วัดมัสยิดมูมิ	โรงเรียนเทศบาลวัดมัสยิดมูมิ และเส้นขนานระยะ ๒๐๐ เมตร กับศูนย์กลางถนนกันตัง	
	ด้านใต้ ด้านตะวันตก	จดถนนสาย ก ๕ พากเหนือ จดถนนสาย ค พากตะวันออก
ที่ ๑๕	๑.๑๗ ด้านเหนือ	จดแนวเขตเทศบาลนครตรัง ระหว่างหลักเขตที่ ๑๒ ถึงหลักเขต
	ด้านตะวันออก ด้านใต้ ด้านตะวันตก	จดคลองนางน้อย ฝั่งตะวันตก จดถนนสาย ข ๘ พากเหนือ และที่ธรณีสงฆ์วัดนิคมประทีป จดถนนสาย ค พากตะวันออก
	๑.๑๘ ด้านเหนือ ด้านตะวันออก ด้านใต้ ด้านตะวันตก	จดถนนสาย ข ๖ พากใต้ จดถนนสาย ค พากตะวันตก จดถนนสาย ค พากเหนือ จดห้วยน้ำใส ฝั่งตะวันออก และคลองไฟ ฝั่งตะวันออก
	๑.๑๙ ด้านเหนือ ด้านตะวันออก ด้านใต้ ด้านตะวันตก	จดถนนสาย ก ๕ พากใต้ จดเส้นขนานระยะ ๒๐๐ เมตร กับศูนย์กลางถนนกันตัง จดถนนจริงจิตร พากเหนือ จดถนนสาย ค พากตะวันออก
	๑.๒๐ ด้านเหนือ	จดถนนสาย ค พากใต้ วัดนิคมประทีป โรงเรียนวัดนิคมประทีป และถนนสาย ข ๘ พากใต้

	ด้านตะวันออก	จุดคลองนางน้อย ฝั่งตะวันตก
	ด้านใต้	จุดคลองนางน้อย ฝั่งเหนือ
	ด้านตะวันตก	จุดทางหลวงแผ่นดินหมายเลข ๔๐๔ ปากตะวันออก
๑.๒๑	ด้านเหนือ	จุดถนนจริงจิตร ปากใต้ และเส้นตรงที่ลากจากศูนย์กลางถนนจริงจิตร จนบรรจบกับแนวเขตทางรถไฟสายใต้ แยกทุ่งสง – กันตัง ปากตะวันตก
	ด้านตะวันออก	จุดแนวเขตทางรถไฟสายใต้ แยกทุ่งสง – กันตัง ปากตะวันตก
	ถนนคลองน้ำเจ็ด	ปากเหนือ และถนนกันตัง ปากตะวันตก
	ด้านใต้	จุดถนนกันตัง ปากเหนือ
	ด้านตะวันตก	จุดหมวดการทางบางรัก แขวงการทางตรัง และถนนสาย ค
	ปากตะวันออก	
๑.๒๒	ด้านเหนือ	จุดถนนกันตัง ปากใต้และปากตะวันออก และถนนคลองน้ำเจ็ด
	ปากใต้	
	ด้านตะวันออก	จุดแนวเขตทางรถไฟสายใต้ แยกทุ่งสง – กันตัง ปากตะวันตก
	ด้านใต้	จุดคลองนางน้อย ฝั่งเหนือ
	ด้านตะวันตก	จุดคลองนางน้อย ฝั่งตะวันออก และถนนกันตัง ปากตะวันออก
๑.๒๓	ด้านเหนือ	จุดถนนคลองน้ำเจ็ด ปากใต้
	ด้านตะวันออก	จุดทางหลวงแผ่นดินหมายเลข ๔๐๔ ปากตะวันตก
	ด้านใต้	จุดคลองนางน้อย ฝั่งเหนือ
	ด้านตะวันตก	จุดถนนสาย ข ๙ ปากตะวันออก
๑.๒๔	ด้านเหนือ	จุดถนนคลองน้ำเจ็ด ปากใต้ และวัดคลองน้ำเจ็ด
	ด้านตะวันออก	จุดถนนสาย ข ๙ ปากตะวันตก
	ด้านใต้	จุดคลองนางน้อย ฝั่งเหนือ
	ด้านตะวันตก	จุดแนวเขตทางรถไฟสายใต้ แยกทุ่งสง – กันตัง ปากตะวันออก
๒. ที่ดินในบริเวณหมายเลข ๒.๑ ถึงหมายเลข ๒.๒๐ ที่กำหนดไว้เป็นสี่เหลี่ยม ให้เป็นที่ดินประเภทที่อยู่อาศัยหนาแน่นปานกลาง มีรายการดังต่อไปนี้		
๒.๑	ด้านเหนือ	จุดเส้นตั้งฉากกับแนวเขตทางรถไฟสายใต้ แยกทุ่งสง – กันตัง
	ปากตะวันออก	ที่จุดซึ่งถนนสาย ข ๑ บรรจบกับแนวเขตทางรถไฟสายใต้ แยกทุ่งสง – กันตัง ไปทางทิศเหนือตามแนวเขตทางรถไฟสายใต้ แยกทุ่งสง – กันตัง เป็นระยะ ๒๐๐ เมตร และคลองห้วยยาง
	ฝั่งใต้	
	ด้านตะวันออก	จุดถนนบ้านโพธิ์ ซอย ๑

ด้านใต้	จุดถนนน้ำผุดเหนือ ฟากเหนือ ถนนรักษัจฉันทน์ ฟากตะวันตก
และถนนศรีตรัง ๑ ฟากเหนือ	
ด้านตะวันตก	จุดถนนสาย ข ๕ ฟากตะวันออก
ทั้งนี้ ยกเว้นบริเวณหมายเลข ๑๑.๓ ที่กำหนดไว้เป็นสีน้ำเงิน	
๒.๒ ด้านเหนือ	จุดเส้นตั้งฉากกับแนวเขตทางรถไฟสายใต้ แยกทุ่งสง - กันตัง
ฟากตะวันออก ที่จุดซึ่งอยู่ห่างจากถนนสาย ข ๑ บรรจบกับแนวเขตทางรถไฟสายใต้ แยกทุ่งสง - กันตัง	
ไปทางทิศเหนือตามแนวเขตทางรถไฟสายใต้ แยกทุ่งสง - กันตัง เป็นระยะ ๒๐๐ เมตร	
ด้านตะวันออก	จุดถนนห้วยยอด ฟากตะวันตก
ด้านใต้	จุดถนนสาธารณะไม่ปรากฏชื่อ ฟากเหนือ
ด้านตะวันตก	จุดแนวเขตทางรถไฟสายใต้ แยกทุ่งสง - กันตัง ฟากตะวันออก
๒.๓ ด้านเหนือ	จุดเส้นตั้งฉากกับแนวเขตทางรถไฟสายใต้ แยกทุ่งสง - กันตัง
ฟากตะวันออก ที่จุดซึ่งอยู่ห่างจากถนนสาย ข ๑ บรรจบกับแนวเขตทางรถไฟสายใต้ แยกทุ่งสง - กันตัง	
ไปทางทิศเหนือตามแนวเขตทางรถไฟสายใต้ แยกทุ่งสง - กันตัง เป็นระยะ ๒๐๐ เมตร	
ด้านตะวันออก	จุดถนนสาย ข ๕ ฟากตะวันตก วัดนิโครธ และถนนศรีตรัง ๑
ฟากตะวันตก	
ด้านใต้	จุดถนนเพลินพิทักษ์ ฟากเหนือ และหนองน้ำสาธารณะ
ด้านตะวันตก	จุดถนนห้วยยอด ฟากตะวันออก
๒.๔ ด้านเหนือ	จุดถนนน้ำผุดเหนือ ฟากใต้
ด้านตะวันออก	จุดถนนเวียงกะพัง ฟากตะวันตก
ด้านใต้	จุดถนนศรีตรัง ๑ ฟากตะวันออก โรงพยาบาลตรัง และ
วิทยาลัยพยาบาลบรมราชชนนีสตรัง	
ด้านตะวันตก	จุดถนนรักษัจฉันทน์ ฟากตะวันออก
๒.๕ ด้านเหนือ	จุดถนนศรีตรัง ฟากใต้
ด้านตะวันออก	จุดถนนรักษัจฉันทน์ ฟากตะวันตก
ด้านใต้	จุดถนนเพลินพิทักษ์ ฟากเหนือ และวัดกุฎยาราม
ด้านตะวันตก	จุดถนนศรีตรัง ๑ ฟากตะวันออก
๒.๖ ด้านเหนือ	จุดถนนศรีตรัง ๑ ฟากใต้ และสำนักงานกองทุนสงเคราะห์
การทำสวนยางจังหวัดตรัง	
ด้านตะวันออก	จุดถนนศรีตรัง ๑ ฟากตะวันตก
ด้านใต้	จุดสวนสาธารณะพระยารัษฎานุประดิษฐ์มหิศรภักดี (คอซิมบี๊
ณ ระนอง) และถนนพัทลุง ฟากเหนือ	

ด้านตะวันตก	จุดถนนเพลินพิทักษ์	พากตะวันออก และถนนรักษัจันทน์
พากตะวันออก		
๒.๗ ด้านเหนือ	จุดโรงเรียนเทศบาล ๒ วัดกะพังสุรินทร์ และวัดกะพังสุรินทร์	
ด้านตะวันออก	จุดเส้นขนานระยะ ๒๐๐ เมตร กับศูนย์กลางถนนเวียนกะพัง	
และเส้นขนานระยะ ๒๐๐ เมตร กับศูนย์กลางถนนศรีตรัง ๑		
ด้านใต้	จุดทางหลวงแผ่นดินหมายเลข ๔ (ถนนเพชรเกษม) พากเหนือ	
ด้านตะวันตก	จุดถนนศรีตรัง ๑ พากตะวันออก และถนนเวียนกะพัง	
พากตะวันออก		
๒.๘ ด้านเหนือ	จุดถนนสาธารณะไม่ปรากฏชื่อ พากใต้	
ด้านตะวันออก	จุดเส้นขนานระยะ ๒๐๐ เมตร กับศูนย์กลางถนนห้วยยอด	
ด้านใต้	จุดคลองห้วยยาง ฝั่งเหนือ	
ด้านตะวันตก	จุดแนวเขตทางรถไฟสายใต้ แยกทุ่งสง – กันตัง พากตะวันออก	
๒.๙ ด้านเหนือ	จุดทางหลวงแผ่นดินหมายเลข ๔ (ถนนเพชรเกษม) พากใต้	
ด้านตะวันออก	จุดเส้นขนานระยะ ๒๐๐ เมตร กับศูนย์กลางถนนศรีตรัง ๑	
ด้านใต้	จุดถนนสาย ข ๖ พากตะวันออก	
ด้านตะวันตก	จุดถนนศรีตรัง ๑ พากตะวันออก	
๒.๑๐ ด้านเหนือ	จุดถนนพัทลุง พากใต้	
ด้านตะวันออก	จุดถนนศรีตรัง ๑ พากตะวันตก	
ด้านใต้	จุดคลองน้ำเจ็ด ฝั่งเหนือ	
ด้านตะวันตก	จุดถนนสาย ก ๔ พากตะวันออก	
๒.๑๑ ด้านเหนือ	จุดคลองน้ำเจ็ด ฝั่งใต้	
ด้านตะวันออก	จุดถนนศรีตรัง ๑ พากตะวันตก	
ด้านใต้	จุดถนนศรีตรัง ๑ พากตะวันตก	
ด้านตะวันตก	จุดถนนสาย ก ๔ พากตะวันออก	
๒.๑๒ ด้านเหนือ	จุดถนนสาย ก ๔ พากตะวันตก	
ด้านตะวันออก	จุดคลองน้ำเจ็ด ฝั่งตะวันตก	
ด้านใต้	จุดถนนสาธารณะไม่ปรากฏชื่อ พากเหนือ และสนามกีฬา	
เทศบาลนครตรัง		
ด้านตะวันตก	จุดเส้นขนานระยะ ๑๐๐ เมตร กับศูนย์กลางถนนรัชฎา	
เส้นขนานระยะ ๑๐๐ เมตร กับศูนย์กลางถนนเฉลิมปัญญา ที่ทำการไปรษณีย์ตรัง สำนักงานสรรพากรพื้นที่ตรัง		
บ้านพักข้าราชการสรรพากรพื้นที่ตรัง บ้านพักพนักงานที่ทำการไปรษณีย์ตรัง และเส้นขนานระยะ ๑๐๐ เมตร		
กับศูนย์กลางถนนพัทลุง		

๒.๑๓	ด้านเหนือ	จดถนนสาย ก ๔	พากตะวันตก และถนนคอนกรีต พากใต้
	ด้านตะวันออก	จดถนนศรีตรัง ๑	พากตะวันตก
	ด้านใต้	จดคลองน้ำเจ็ด	ฝั่งเหนือ
	ตะวันตก	จดคลองน้ำเจ็ด	ฝั่งตะวันออก
๒.๑๔	ด้านเหนือ	จดถนนสาย ข ๖	พากตะวันตก
	ด้านตะวันออก	จดคลองไฟ	ฝั่งตะวันตก และห้วยน้ำใส ฝั่งตะวันตก
	ด้านใต้	จดถนนสาย ข ๗	พากเหนือ
	ด้านตะวันตก	จดถนนศรีตรัง ๑	พากตะวันออก
๒.๑๕	ด้านเหนือ	จดคลองน้ำเจ็ด	ฝั่งใต้
	ด้านตะวันออก	จดถนนศรีตรัง ๑	พากตะวันตก
	ด้านใต้	จดถนนศรีตรัง ๑	พากเหนือ
	ด้านตะวันตก	จดถนนรัชฎา พากตะวันออก ถนนสาย ข ๗	พากใต้ ถนนรัชฎา
		ซอย ๙ พากใต้ และถนนสาธารณะไม่ปรากฏชื่อ	พากตะวันออก
๒.๑๖	ด้านเหนือ	จดถนนสาธารณะไม่ปรากฏชื่อ	พากใต้ วัดควนวิเศษ และ
			โรงเรียนวัดควนวิเศษ
	ด้านตะวันออก	จดถนนวิเศษกุล	พากตะวันตก
	ด้านใต้	จดถนนวังตอ	พากเหนือ
	ด้านตะวันตก	จดแนวเขตทางรถไฟสายใต้	แยกทุ่งสง – กันตัง พากตะวันออก
			และถนนกันตัง พากตะวันออก
๒.๑๗	ด้านเหนือ	จดถนนวิเศษกุล	ซอย ๕ พากใต้
	ด้านตะวันออก	จดถนนรัชฎา	พากตะวันตก
	ด้านใต้	จดถนนศรีตรัง ๑	พากเหนือ
	ด้านตะวันตก	จดถนนวิเศษกุล	พากตะวันออก
๒.๑๘	ด้านเหนือ	จดถนนศรีตรัง ๑	พากใต้และพากตะวันออก และถนนสาย ข ๗
			พากใต้
	ด้านตะวันออก	จดห้วยน้ำใส	ฝั่งตะวันตก
	ด้านใต้	จดถนนสาย ค	พากเหนือ
	ด้านตะวันตก	จดถนนรัชฎา	พากตะวันออก
๒.๑๙	ด้านเหนือ	จดถนนศรีตรัง ๑	พากใต้
	ด้านตะวันออก	จดถนนรัชฎา	พากตะวันตก
	ด้านใต้	จดถนนคลองน้ำเจ็ด	พากเหนือ
	ด้านตะวันตก	จดถนนวิเศษกุล	พากตะวันออก

๒.๒๐	ด้านเหนือ	จดถนนวังตอ	ปากใต้
	ด้านตะวันออก	จดถนนวิเศษกุล	ปากตะวันตก
	ด้านใต้	จดถนนคลองน้ำเจ็ด	ปากเหนือ
	ด้านตะวันตก	จดถนนวังตอ	ปากตะวันออก
๓. ที่ดินในบริเวณหมายเลข ๓.๑ ถึงหมายเลข ๓.๑๔ ที่กำหนดไว้เป็นสีแดง ให้เป็นที่ดินประเภทพาณิชยกรรมและที่อยู่อาศัยหนาแน่นมาก มีรายการดังต่อไปนี้			
๓.๑	ด้านเหนือ	จดถนนสาธารณะไม่ปรากฏชื่อ	ปากใต้
	ด้านตะวันออก	จดถนนห้วยยอด	ปากตะวันตก
	ด้านใต้	จดถนนท่ากลาง	ปากเหนือ
	ด้านตะวันตก	จดแนวเขตทางรถไฟสายใต้ แยกทุ่งสง – กันตัง	ปากตะวันออก
คลองห้วยยาง ฝั่งใต้ และเส้นขนานระยะ ๒๐๐ เมตร กับศูนย์กลางถนนห้วยยอด			
๓.๒	ด้านเหนือ	จดถนนเพลินพิทักษ์	ปากใต้
	ด้านตะวันออก	จดถนนสังขวิทย์	ปากตะวันตก
	ด้านใต้	จดโรงเรียนเทศบาลสังขวิทย์ ถนนสังขวิทย์	ปากเหนือ
และสวนสาธารณะสังขวิทย์			
	ด้านตะวันตก	จดถนนห้วยยอด	ปากตะวันออก
๓.๓	ด้านเหนือ	จดถนนสังขวิทย์	ปากใต้และปากตะวันออก และถนนเพลินพิทักษ์
ปากใต้			
	ด้านตะวันออก	จดถนนสาย ก ๒	ปากตะวันตก
	ด้านใต้	จดถนนอุดมลาภ	ปากเหนือ สวนทับเที่ยง (เรือนจำจังหวัดตรังเดิม)
และถนนพัทลุง			
	ด้านตะวันตก	จดถนนวิเศษกุล	ปากตะวันออก และคลองห้วยยาง ฝั่งตะวันออก
๓.๔	ด้านเหนือ	จดถนนเพลินพิทักษ์	ปากใต้
	ด้านตะวันออก	จดถนนเพลินพิทักษ์	ปากตะวันตก
	ด้านใต้	จดถนนพัทลุง	ปากเหนือ ศูนย์การศึกษาออกโรงเรียนจังหวัดตรัง
และถนนอุดมลาภ			
	ด้านตะวันตก	จดถนนสาย ก ๒	ปากตะวันออก และหนองน้ำสาธารณะ
๓.๕	ด้านเหนือ	จดถนนสังขวิทย์	ปากใต้
	ด้านตะวันออก	จดคลองห้วยยาง	ฝั่งตะวันตก
	ด้านใต้	จดบ้านพักข้าราชการอัยการจังหวัดตรัง	และถนนวิเศษกุล
ปากตะวันออก			
	ด้านตะวันตก	จดถนนห้วยยอด	ปากตะวันออก

- ๓.๖ ด้านเหนือ จดถนนพัทลุง ปากใต้
 ด้านตะวันออก จดถนนสาย ก ๔ ปากตะวันตก เส้นขนานระยะ ๑๐๐ เมตร
 กับศูนย์กลางถนนพัทลุง และเส้นขนานระยะ ๑๐๐ เมตร กับศูนย์กลางถนนเจิมปัญญา
 ด้านใต้ จดที่ทำการไปรษณีย์ตรัง
 ด้านตะวันตก จดถนนเจิมปัญญา ปากตะวันออก
 ทั้งนี้ ยกเว้นบริเวณหมายเลข ๑๑.๑๐ ที่กำหนดไว้เป็นสีน้ำเงิน
- ๓.๗ ด้านตะวันออก จดถนนวิเศษกุล ปากตะวันตก
 ด้านใต้ จดถนนราชดำเนิน ปากเหนือ
 ด้านตะวันตก จดถนนห้วยยอด ปากตะวันออก และคริสตจักรตรัง
- ๓.๘ ด้านเหนือ จดถนนอุดมลาภ ปากใต้
 ด้านใต้ จดถนนพัทลุง ปากเหนือ
 ด้านตะวันตก จดหนองพลอง ๒ และบ้านพักผู้ว่าราชการจังหวัดตรัง
- ๓.๙ ด้านเหนือ จดถนนพัทลุง ปากใต้ และหนองสิริบรรณ
 ด้านตะวันออก จดถนนเจิมปัญญา ปากตะวันตก และชุมสายโทรศัพท์ตรัง
 ด้านใต้ จดถนนพระราม ๖ ปากเหนือ สำนักงานทรัพยากรธรรมชาติและสิ่งแวดล้อมจังหวัดตรัง ห้องสมุดประชาชนจังหวัดตรัง สนามเทนนิส และศูนย์แสดงสินค้าหนึ่งตำบล
 หนึ่งผลิตภัณฑ์
 ด้านตะวันตก จดถนนสาธารณะไม่ปรากฏชื่อ ปากตะวันออก
 ทั้งนี้ ยกเว้นบริเวณหมายเลข ๘.๑๓ ที่กำหนดไว้เป็นสีเขียวมะกอก
- ๓.๑๐ ด้านเหนือ จดที่ทำการไปรษณีย์ตรัง
 ด้านตะวันออก จดเส้นขนานระยะ ๑๐๐ เมตร กับศูนย์กลางถนนเจิมปัญญา
 เส้นขนานระยะ ๑๐๐ เมตร กับศูนย์กลางถนนรัชฎา และสนามกีฬาเทศบาลนครตรัง
 ด้านใต้ จดถนนสาย ข ๗ ปากเหนือ
 ด้านตะวันตก จดถนนรัชฎา ปากตะวันออก และถนนเจิมปัญญา ปากตะวันออก
- ๓.๑๑ ด้านเหนือ จดถนนท่ากลาง ปากใต้
 ด้านตะวันออก จดถนนกันตัง ปากตะวันตก
 ด้านตะวันตก จดแนวเขตทางรถไฟสายใต้ แยกทุ่งสง – กันตัง ปากตะวันออก
- ๓.๑๒ ด้านเหนือ จดถนนราชดำเนิน ปากใต้
 ด้านตะวันออก จดถนนวิเศษกุล ปากตะวันตก
 ด้านใต้ จดถนนพระราม ๖ ปากเหนือ
 ด้านตะวันตก จดถนนกันตัง ปากตะวันออก

๓.๑๓ ด้านเหนือ จดถนนพระราม ๖ ปากใต้ และสำนักงานอุตสาหกรรมจังหวัดตรัง
 ด้านตะวันออก จดถนนรัชฎา ปากตะวันตก
 ด้านใต้ จดถนนวิเศษกุล ซอย ๕ ปากเหนือ
 ด้านตะวันตก จดถนนวิเศษกุล ปากตะวันออก บ้านพักข้าราชการผู้พิพากษา
 จังหวัดตรัง และหนองน้ำสาธารณะ

๓.๑๔ ด้านเหนือ จดถนนพระราม ๖ ปากใต้
 ด้านตะวันออก จดถนนวิเศษกุล ปากตะวันตก และโรงเรียนสภาราชนี
 ด้านใต้ จดโรงเรียนวัดควนวิเศษ วัดควนวิเศษ และถนนสาธารณะ
 ไม่ปรากฏชื่อ ปากเหนือ

ด้านตะวันตก จดถนนกันตัง ปากตะวันออก

๔. ที่ดินในบริเวณหมายเลข ๔ ที่กำหนดไว้เป็นสีม่วง ให้เป็นที่ดินประเภทอุตสาหกรรมและ
 คลังสินค้า มีรายการดังต่อไปนี้

ด้านเหนือ จดคลองนางน้อย ฝั่งใต้

ด้านตะวันออก จดเส้นขนานระยะ ๑๐๐ เมตร กับศูนย์กลางทางหลวงแผ่นดิน

หมายเลข ๔๐๓

ด้านใต้ จดคลองควนปริง ฝั่งเหนือ

ด้านตะวันตก จดเส้นขนานระยะ ๑๐๐ เมตร กับริมฝั่งแม่น้ำตรัง ฝั่งตะวันออก

๕. ที่ดินในบริเวณหมายเลข ๕.๑ และหมายเลข ๕.๒ ที่กำหนดไว้เป็นสีม่วงอ่อน ให้เป็นที่ดิน
 ประเภทอุตสาหกรรมเฉพาะกิจ มีรายการดังต่อไปนี้

๕.๑ ด้านเหนือ จดถนนท่ากลาง ปากใต้

ด้านตะวันออก จดแนวเขตทางรถไฟสายใต้ แยกทุ่งสง – กันตัง ปากตะวันตก

ด้านใต้ จดเส้นตรงที่ลากต่อจากถนนจริงจิตรไปทางทิศตะวันออกที่จุด

ซึ่งถนนจริงจิตรบรรจบกับถนนกันตัง และถนนจริงจิตร ปากเหนือ

ด้านตะวันตก จดเส้นขนานระยะ ๒๐๐ เมตร กับศูนย์กลางถนนกันตัง

โรงเรียนเทศบาลวัดมัสฌิมภูมิ วัดมัสฌิมภูมิ และเส้นขนานระยะ ๒๐๐ เมตร กับศูนย์กลาง
 ทางรถไฟสายใต้ แยกทุ่งสง – กันตัง ปากตะวันตก

๕.๒ ด้านเหนือ จดเส้นขนานระยะ ๑๐๐ เมตร กับศูนย์กลางถนนท่ากลาง

ด้านตะวันออก จดเส้นขนานระยะ ๓๐๐ เมตร กับศูนย์กลางทางหลวงแผ่นดิน

หมายเลข ๔๑๙

ด้านใต้ จดคลองนางน้อย ฝั่งเหนือ

ด้านตะวันตก จดทางหลวงแผ่นดินหมายเลข ๔๑๙ ปากตะวันออก

๖. ที่ดินในบริเวณหมายเลข ๖.๑ ถึงหมายเลข ๖.๑๕ ที่กำหนดไว้เป็นสีเขียว ให้เป็นที่ดินประเภทชนบทและเกษตรกรรม มีรายการดังต่อไปนี้

๖.๑ ด้านเหนือ จดแนวเขตผังเมืองรวมด้านเหนือ ซึ่งเป็นเส้นตั้งฉากกับทางหลวงแผ่นดินหมายเลข ๔ (ถนนเพชรเกษม) พากตะวันออก ที่จุดซึ่งอยู่ห่างจากศูนย์กลางถนนสาย ค บรรจบกับศูนย์กลางทางหลวงแผ่นดินหมายเลข ๔ (ถนนเพชรเกษม) ไปทางทิศตะวันตกเฉียงเหนือ ตามแนวทางหลวงแผ่นดินหมายเลข ๔ (ถนนเพชรเกษม) เป็นระยะ ๑,๐๐๐ เมตร และแนวเขตป่าไม้ถาวรตามมติคณะรัฐมนตรี ป่าทุ่งใสเจ็ดห้างและป่าควนไม้คั่ง

ด้านตะวันออก จดถนนบ้านบ่อมะพร้าว – บ้านเขวี่ค้ำคาว พากตะวันตก

ด้านใต้ จดเส้นขนานระยะ ๒๐๐ เมตร กับศูนย์กลางถนนสาย ค

ด้านตะวันตก จดทางหลวงแผ่นดินหมายเลข ๔ (ถนนเพชรเกษม) พากตะวันออก

๖.๒ ด้านเหนือ จดแนวเขตผังเมืองรวมด้านเหนือ ซึ่งเป็นแนวเส้นตรงที่ลากจากจุดกึ่งกลางสะพานข้ามแม่น้ำตรัง ไปทางทิศตะวันออกเฉียงเหนือ จนบรรจบกับทางหลวงแผ่นดินหมายเลข ๔ (ถนนเพชรเกษม) ที่จุดซึ่งอยู่ห่างจากศูนย์กลางถนนสาย ค บรรจบกับศูนย์กลางทางหลวงแผ่นดินหมายเลข ๔ (ถนนเพชรเกษม) ไปทางทิศตะวันตกเฉียงเหนือตามแนวทางหลวงแผ่นดินหมายเลข ๔ (ถนนเพชรเกษม) เป็นระยะ ๑,๐๐๐ เมตร

ด้านตะวันออก จดทางหลวงแผ่นดินหมายเลข ๔ (ถนนเพชรเกษม) พากตะวันตก

ด้านใต้ จดเส้นขนานระยะ ๒๐๐ เมตร กับศูนย์กลางถนนสาย ค

ด้านตะวันตก จดแนวเขตทางรถไฟสายใต้ แยกทุ่งสง – กันตัง พากตะวันออก

๖.๓ ด้านเหนือ จดแนวเขตผังเมืองรวมด้านเหนือ ซึ่งเป็นเส้นตรงที่ลากจากจุดกึ่งกลางสะพานข้ามแม่น้ำตรัง ไปทางทิศตะวันออกเฉียงเหนือ จนบรรจบกับทางหลวงแผ่นดินหมายเลข ๔ (ถนนเพชรเกษม) ที่จุดซึ่งอยู่ห่างจากศูนย์กลางถนนสาย ค บรรจบกับศูนย์กลางทางหลวงแผ่นดินหมายเลข ๔ (ถนนเพชรเกษม) ไปทางทิศตะวันตกเฉียงเหนือตามแนวทางหลวงแผ่นดินหมายเลข ๔ (ถนนเพชรเกษม) เป็นระยะ ๑,๐๐๐ เมตร และเขาสามบาท

ด้านตะวันออก จดแนวเขตทางรถไฟสายใต้ แยกทุ่งสง – กันตัง พากตะวันตก เส้นตรงที่ลากจากสามแยกบริเวณวัดไทรงามไปทางทิศตะวันออกเฉียงเหนือ บรรจบกับทางหลวงแผ่นดินหมายเลข ๔ (ถนนเพชรเกษม) ที่จุดซึ่งทางหลวงแผ่นดินหมายเลข ๔ (ถนนเพชรเกษม) บรรจบกับถนนห้วยยอดชอย ๒๓ ไปทางทิศตะวันตกเฉียงเหนือ ตามแนวทางหลวงแผ่นดินหมายเลข ๔ (ถนนเพชรเกษม) เป็นระยะ ๒๐๐ เมตร และถนนหนองเถีย – เกาะบก พากเหนือและพากตะวันตก

ด้านใต้ จดถนนสาย ข ๑ พากเหนือ

ทั้งนี้ ยกเว้นบริเวณหมายเลข ๘.๑ ที่กำหนดไว้เป็นสีเขียวมะกอก บริเวณหมายเลข ๑๐.๑ ที่กำหนดไว้เป็นสีเทาอ่อน และบริเวณหมายเลข ๑๑.๑ ที่กำหนดไว้เป็นสีน้ำเงิน

๖.๔ ด้านเหนือ จดแนวเขตผังเมืองรวมด้านเหนือ ซึ่งเป็นเส้นตรงที่ลากจากจุดซึ่งถนนบ้านป้อมมะพร้าว – บ้านเขาศี้ค่างควา ตัดกับแนวเขตป่าไม้ถาวรตามมติคณะรัฐมนตรี ป่าทุ่งไผ่เจ็ดห้าง และป่าควนไม้คั้ง ไปทางทิศตะวันออก จนบรรจบกับทางหลวงแผ่นดินหมายเลข ๔๑๒๓ ที่จุดซึ่งอยู่ห่างจากถนนบ้านหัวถนน – วัดโพธาราม บรรจบกับถนนน้ำผุดเหนือ ไปทางทิศตะวันออกเฉียงเหนือตามแนวถนนน้ำผุดเหนือและทางหลวงแผ่นดินหมายเลข ๔๑๒๓ เป็นระยะ ๑,๕๐๐ เมตร

ด้านตะวันออก จดทางหลวงแผ่นดินหมายเลข ๔๑๒๓ ฟากตะวันตก และถนนน้ำผุดเหนือ ฟากเหนือ

ด้านตะวันตก จดเส้นขนานระยะ ๒๐๐ เมตร กับศูนย์กลางถนนสาย ค เส้นขนานระยะ ๒๐๐ เมตร กับศูนย์กลางถนนนาตาล่วง และถนนบ้านป้อมมะพร้าว – บ้านเขาศี้ค่างควา ฟากตะวันออก

๖.๕ ด้านเหนือ จดถนนน้ำผุดเหนือ ฟากใต้ ทางหลวงแผ่นดินหมายเลข ๔๑๒๓ ฟากใต้ และโรงพยาบาลส่งเสริมสุขภาพตำบลบ้านโพธิ์

ด้านตะวันออก จดแนวเขตผังเมืองรวมด้านตะวันออก ซึ่งเป็นเส้นตรงที่ลากจากทางหลวงแผ่นดินหมายเลข ๔๑๒๓ ที่จุดซึ่งอยู่ห่างจากถนนบ้านหัวถนน – วัดโพธาราม บรรจบกับถนนน้ำผุดเหนือ ไปทางทิศตะวันออกเฉียงเหนือตามแนวถนนน้ำผุดเหนือและทางหลวงแผ่นดินหมายเลข ๔๑๒๓ เป็นระยะ ๑,๕๐๐ เมตร ไปทางทิศใต้ จนบรรจบกับทางหลวงแผ่นดินหมายเลข ๔ (ถนนเพชรเกษม) ที่จุดซึ่งอยู่ห่างจากถนนบ้านหัวถนน – วัดโพธาราม บรรจบกับทางหลวงแผ่นดินหมายเลข ๔ (ถนนเพชรเกษม) ไปทางทิศตะวันออกตามแนวถนนทางหลวงแผ่นดินหมายเลข ๔ (ถนนเพชรเกษม) เป็นระยะ ๕๐๐ เมตร

ด้านใต้ จดทางหลวงแผ่นดินหมายเลข ๔ (ถนนเพชรเกษม) ฟากเหนือ

ด้านตะวันตก จดถนนบ้านหัวถนน – วัดโพธาราม ฟากตะวันออก และโรงเรียนวัดโพธาราม

๖.๖ ด้านเหนือ จดถนนสาย ข ๑ ฟากใต้ วัดไพโรสณฑ์ และโรงเรียนวัดไพโรสณฑ์

ด้านตะวันออก จดทางหลวงแผ่นดินหมายเลข ๔๑๙ ฟากตะวันตก โรงงานปรับปรุงคุณภาพน้ำ และคลองปอนด์ ฝั่งตะวันตก

ด้านใต้ จดถนนท่ากลาง ฟากเหนือ โรงเรียนเทศบาลวัดประสิทธิชัย และวัดประสิทธิชัย

ด้านตะวันตก จดเส้นขนานระยะ ๑๕ เมตร กับริมฝั่งแม่น้ำตรัง ฝั่งตะวันออก

๖.๗ ด้านเหนือ จดถนนน้ำผุดเหนือ ฟากใต้

ด้านตะวันออก จดถนนบ้านหัวถนน – วัดโพธาราม ฟากตะวันตก และวัดโพธาราม

ด้านใต้ จดทางหลวงแผ่นดินหมายเลข ๔ (ถนนเพชรเกษม) ฟากเหนือ

ด้านตะวันตก จดเส้นขนานระยะ ๒๐๐ เมตร กับศูนย์กลางถนนสาย ค

- ๖.๘ ด้านเหนือ จดถนนสาย ข ๑ ปากใต้
 ด้านตะวันออก จดเส้นตรงที่ลากจุดซึ่งถนนสาย ข ๑ บรรจบกับถนนหนองเถีย –
 เกาะบก ไปทางทิศตะวันออกเฉียงใต้ บรรจบกับถนนสาธารณะไม่ปรากฏชื่อ ปากตะวันตก ที่จุดซึ่ง
 ถนนสาธารณะไม่ปรากฏชื่อ บรรจบกับถนนน้ำผุด และถนนสาธารณะไม่ปรากฏชื่อ ปากตะวันตก
 ด้านใต้ จดโรงฆ่าสัตว์เทศบาลนครตรัง ศูนย์พัฒนาฝีมือแรงงานตรัง
 สำนักงานประกันสังคมจังหวัดตรัง และโรงเรียนสภาราชินี ๒
 ด้านตะวันตก จดคลองปอนด์ ฝั่งตะวันออกและฝั่งใต้ วิทยาลัยสารพัดช่างตรัง
 และทางหลวงแผ่นดินหมายเลข ๔๑๙ ปากตะวันออก
- ๖.๙ ด้านเหนือ จดทางหลวงแผ่นดินหมายเลข ๔ (ถนนเพชรเกษม) ปากใต้
 ด้านตะวันออก จดแนวเขตผังเมืองรวมด้านตะวันออก ซึ่งเป็นเส้นตรงที่ลาก
 จากจุดซึ่งอยู่ห่างจากถนนบ้านหัวถนน – วัดโพธาราม บรรจบกับทางหลวงแผ่นดินหมายเลข ๔
 (ถนนเพชรเกษม) ไปทางทิศตะวันออกตามแนวทางหลวงแผ่นดินหมายเลข ๔ (ถนนเพชรเกษม)
 เป็นระยะ ๕๐๐ เมตร ไปทางทิศตะวันตกเฉียงใต้ บรรจบกับถนนสาย ข ๘ ที่จุดซึ่งถนนสาย ข ๘
 ตัดกับคลองนางน้อย ไปทางทิศตะวันออกเฉียงเหนือตามแนวถนนสาย ข ๘ เป็นระยะ ๑,๐๐๐ เมตร
 ด้านใต้ จดถนนสาย ข ๘ ปากเหนือ
 ด้านตะวันตก จดคลองนางน้อย ฝั่งตะวันออก แนวเขตเทศบาลนครตรัง
 ระหว่างหลักเขตที่ ๑๓ หลักเขตที่ ๑๒ และหลักเขตที่ ๑๑ และเส้นขนานระยะ ๒๐๐ เมตร
 กับศูนย์กลางถนนสาย ค
 ทั้งนี้ ยกเว้นบริเวณหมายเลข ๑๐.๘ ที่กำหนดไว้เป็นสีเทาอ่อน
- ๖.๑๐ ด้านเหนือ จดถนนท่ากลาง ปากใต้
 ด้านตะวันออก จดที่ใช้ในราชการจังหวัดตรัง (ที่สงวนเลี้ยงสัตว์ทุ่งแจ้)
 ถนนสาธารณะไม่ปรากฏชื่อ ปากตะวันตก วัดแจ้ และโรงเรียนวัดแจ้
 ด้านใต้ จดถนนกันตัง ปากเหนือ และคลองนางน้อย ฝั่งเหนือ
 ด้านตะวันตก จดคลองนางน้อย ฝั่งตะวันออก เส้นขนานระยะ ๓๐๐ เมตร
 กับศูนย์กลางทางหลวงแผ่นดินหมายเลข ๔๑๙ เส้นขนานระยะ ๑๐๐ เมตร กับศูนย์กลางถนนท่ากลาง
 และทางหลวงแผ่นดินหมายเลข ๔๑๙ ปากตะวันออก
- ๖.๑๑ ด้านเหนือ จดถนนท่ากลาง ปากใต้
 ด้านตะวันออก จดทางหลวงแผ่นดินหมายเลข ๔๑๙ ปากตะวันตก คลองนางน้อย
 ฝั่งเหนือ และเส้นขนานระยะ ๑๐๐ เมตร กับริมฝั่งแม่น้ำตรัง ฝั่งตะวันออก
 ด้านใต้ จดคลองควนปริง ฝั่งเหนือ
 ด้านตะวันตก จดเส้นขนานระยะ ๑๕ เมตร กับริมฝั่งแม่น้ำตรัง ฝั่งตะวันออก

๖.๑๒ ด้านเหนือ จดถนนสาย ข ๘ ปากใต้ โรงเรียนวัดควน และวัดควน
 ด้านตะวันออก จดคลองเมือง ฝั่งตะวันตก
 ด้านใต้ จดคลองเมือง ฝั่งเหนือ
 ด้านตะวันตก จดทางหลวงแผ่นดินหมายเลข ๔๐๔ ปากตะวันออก และ
 คลองนางน้อย ฝั่งใต้และฝั่งตะวันออก

ทั้งนี้ ยกเว้นบริเวณหมายเลข ๑๑.๒๓ ที่กำหนดไว้เป็นสีน้ำเงิน

๖.๑๓ ด้านเหนือ จดคลองนางน้อย ฝั่งใต้
 ด้านตะวันออก จดแนวเขตทางรถไฟสายใต้ แยกทุ่งสง – กันตัง ปากตะวันตก
 ด้านใต้ จดคลองควนปริง ฝั่งเหนือ
 ด้านตะวันตก จดเส้นขนานระยะ ๑๐๐ เมตร กับศูนย์กลางทางหลวงแผ่นดิน
 หมายเลข ๔๐๓

ทั้งนี้ ยกเว้นบริเวณหมายเลข ๘.๒๑ ที่กำหนดไว้เป็นสีเขียวมะกอก และบริเวณ
 หมายเลข ๑๐.๒๐ ที่กำหนดไว้เป็นสีเทาอ่อน

๖.๑๔ ด้านเหนือ จดคลองนางน้อย ฝั่งใต้
 ด้านตะวันออก จดถนนสาย ข ๘ ปากตะวันตก วัดสาริการาม และโรงเรียน
 วัดสาริการาม

ด้านใต้ จดคลองควนปริง ฝั่งเหนือ

ด้านตะวันตก จดแนวเขตทางรถไฟสายใต้ แยกทุ่งสง – กันตัง ปากตะวันออก

๖.๑๕ ด้านเหนือ จดคลองนางน้อย ฝั่งใต้

ด้านตะวันออก จดทางหลวงแผ่นดินหมายเลข ๔๐๔ ปากตะวันตก

ด้านใต้ จดคลองเมือง ฝั่งเหนือ

ด้านตะวันตก จดถนนสาย ข ๘ ปากตะวันออก

๗. ที่ดินในบริเวณหมายเลข ๗.๑ ถึงหมายเลข ๗.๑๕ ที่กำหนดไว้เป็นสีเขียวอ่อน ให้เป็น
 ที่ดินประเภทที่โล่งเพื่อนันทนาการและการรักษาคุณภาพสิ่งแวดล้อม มีรายการดังต่อไปนี้

๗.๑ ด้านเหนือ จดถนนสาย ข ๑ ปากใต้

ด้านตะวันออก จดเส้นขนานระยะ ๑๕ เมตร กับริมฝั่งแม่น้ำตรัง ฝั่งตะวันออก

ด้านใต้ จดทางหลวงแผ่นดินหมายเลข ๔๐๔๖ ปากเหนือ

ด้านตะวันตก จดริมฝั่งแม่น้ำตรัง ฝั่งตะวันออก

๗.๒ สวนสาธารณะกะพังสุรินทร์

๗.๓ สวนสมเด็จพระศรีนครินทร์ ๘๕ (สวนสาธารณะห้วยน้ำฝูด)

๗.๔ หนองน้ำสาธารณะ

- ๗.๕ สวนสาธารณะสังขวิทย์
- ๗.๖ หนองน้ำสาธารณะ
- ๗.๗ สวนสาธารณะพระยารัษฎานุประดิษฐ์มหิศรภักดี (คอซิมบี๊ ณ ระนอง)
- ๗.๘ สวนทับเที่ยง (เรือนจำจังหวัดตรังเดิม)
- ๗.๙ หนองสิริบรรณ
- ๗.๑๐ สนามกีฬาเทศบาล (ทุ่งแจ้จ้ง)
- ๗.๑๑ หนองพลอง ๒
- ๗.๑๒ สนามเด็กเล่นเทศบาลนครตรัง
- ๗.๑๓ หนองน้ำสาธารณะ
- ๗.๑๔ ด้านเหนือ จดทางหลวงแผ่นดินหมายเลข ๔๐๔๖ ฟากใต้
 ด้านตะวันออก จดเส้นขนานระยะ ๑๕ เมตร กับริมฝั่งแม่น้ำตรัง ฝั่งตะวันออก
 ด้านใต้ จดคลองควนปริง ฝั่งเหนือ
 ด้านตะวันตก จดริมน้ำตรัง ฝั่งตะวันออก
- ๗.๑๕ สนามกีฬาเทศบาลนครตรัง
๘. ที่ดินในบริเวณหมายเลข ๘.๑ ถึงหมายเลข ๘.๒๒ ที่กำหนดไว้เป็นสีเขียวมะกอก ให้เป็น
 ที่ดินประเภทสถาบันการศึกษา มีรายการดังต่อไปนี้
- ๘.๑ โรงเรียนวัดไทรงาม
- ๘.๒ โรงเรียนวัดไพโรสถ์
- ๘.๓ โรงเรียนเทศบาล ๓ บ้านนาตาล่วง
- ๘.๔ โรงเรียนวัดโพธาราม
- ๘.๕ วิทยาลัยพยาบาลบรมราชชนนิตั้ง
- ๘.๖ โรงเรียนเทศบาล ๒ วัดกะพังสุรินทร์
- ๘.๗ วิทยาลัยสารพัดช่างตรัง
- ๘.๘ โรงเรียนเทศบาลสังขวิทย์
- ๘.๙ โรงเรียนสภาราชนิ ๒
- ๘.๑๐ ศูนย์การศึกษานอกโรงเรียนจังหวัดตรัง
- ๘.๑๑ โรงเรียนเทศบาลวัดตันตยาภิรม
- ๘.๑๒ โรงเรียนเทศบาล ๕ วัดควนขัน
- ๘.๑๓ โรงเรียนอนุบาลตรัง
- ๘.๑๔ โรงเรียนเทศบาลวัดประสิทธิชัย
- ๘.๑๕ โรงเรียนเทศบาลวัดมัจฉิมภูมิ
- ๘.๑๖ โรงเรียนสภาราชนิ
- ๘.๑๗ โรงเรียนวัดควนวิเศษ

- ๘.๑๘ โรงเรียนวัดควน
- ๘.๑๙ โรงเรียนวัดแจ้
- ๘.๒๐ โรงเรียนวัดนิคมประทีป
- ๘.๒๑ โรงเรียนวัดโคกมะม่วง
- ๘.๒๒ โรงเรียนวัดสาริการาม

๙. ที่ดินในบริเวณหมายเลข ๙ ที่กำหนดไว้เป็นสีน้ำตาลอ่อน ให้เป็นที่ดินประเภทอนุรักษ์ เพื่อส่งเสริมเอกลักษณ์ศิลปวัฒนธรรมไทย คือ เขาสามบาท

๑๐. ที่ดินในบริเวณหมายเลข ๑๐.๑ ถึงหมายเลข ๑๐.๒๑ ที่กำหนดไว้เป็นสีเทาอ่อน ให้เป็นที่ดินประเภทสถาบันศาสนา มีรายการดังต่อไปนี้

- ๑๐.๑ วัดไทรงาม
- ๑๐.๒ วัดไพรสถนต์
- ๑๐.๓ วัดนิโครธ
- ๑๐.๔ วัดโพธาราม
- ๑๐.๕ วัดกะพังสุรินทร์
- ๑๐.๖ วัดกุฎยาราม
- ๑๐.๗ วัดน้ำผุดใต้
- ๑๐.๘ วัดพระงาม
- ๑๐.๙ วัดตันตยาภิรม
- ๑๐.๑๐ วัดควนขัน
- ๑๐.๑๑ คริสตจักรตรัง
- ๑๐.๑๒ วัดประสิทธิชัย
- ๑๐.๑๓ วัดมัสฌิมภูมิ
- ๑๐.๑๔ วัดควนวิเศษ
- ๑๐.๑๕ วัดควน
- ๑๐.๑๖ วัดแจ้
- ๑๐.๑๗ ที่ธรณีสงฆ์วัดนิคมประทีป
- ๑๐.๑๘ วัดนิคมประทีป
- ๑๐.๑๙ วัดคลองน้ำเจ็ด
- ๑๐.๒๐ วัดโคกมะม่วง
- ๑๐.๒๑ วัดสาริการาม

๑๑. ที่ดินในบริเวณหมายเลข ๑๑.๑ ถึงหมายเลข ๑๑.๒๔ ที่กำหนดไว้เป็นสีน้ำเงิน ให้เป็นที่ดินประเภทสถาบันราชการ การสาธารณสุขโรคและสาธารณสุขการ มีรายการดังต่อไปนี้

- ๑๑.๑ โรงพยาบาลส่งเสริมสุขภาพตำบลบ้านนาขา
- ๑๑.๒ โรงพยาบาลส่งเสริมสุขภาพตำบลบ้านโพธิ์
- ๑๑.๓ สถานีผสมเทียมจังหวัดตรัง
- ๑๑.๔ โรงพยาบาลตรัง
- ๑๑.๕ สำนักงานกองทุนสงเคราะห์การทำสวนยางจังหวัดตรัง
- ๑๑.๖ โรงงานปรับปรุงคุณภาพน้ำ
- ๑๑.๗ สถานีขนส่งจังหวัดตรัง
- ๑๑.๘ โรงฆ่าสัตว์เทศบาลนครตรัง ศูนย์พัฒนาฝีมือแรงงานจังหวัดตรัง และสำนักงานประกันสังคมจังหวัดตรัง

๑๑.๙ สถานีวิทยุกระจายเสียงแห่งประเทศไทยจังหวัดตรัง สำนักงานขนส่งจังหวัดตรัง สำนักงานปฏิรูปที่ดินจังหวัดตรัง และสำนักงานตรวจบัญชีสหกรณ์ตรัง

๑๑.๑๐ สำนักงานสรรพากรพื้นที่ตรัง บ้านพักข้าราชการสรรพากรพื้นที่ตรัง และบ้านพักพนักงานที่ทำการไปรษณีย์ตรัง

- ๑๑.๑๑ สำนักงานองค์การตลาดเพื่อการเกษตร
- ๑๑.๑๒ สำนักงานประปาตรัง การประปาส่วนภูมิภาค
- ๑๑.๑๓ บ้านพักผู้ว่าราชการจังหวัดตรัง
- ๑๑.๑๔ บ้านพักข้าราชการอัยการจังหวัดตรัง
- ๑๑.๑๕ ที่สำหรับใช้ในราชการจังหวัดตรัง (ที่สงวนเลี้ยงสัตว์ทุ่งแจ้ง)
- ๑๑.๑๖ กองกำกับการตำรวจภูธรจังหวัดตรัง ศาลากลางจังหวัดตรัง ศาลจังหวัดตรัง ที่ว่าการอำเภอเมืองตรัง สำนักงานเทศบาลนครตรัง สำนักงานคณะกรรมการการเลือกตั้งประจำจังหวัดตรัง สำนักงานพระพุทธศาสนาจังหวัดตรัง และสำนักงานสาธารณสุขอำเภอเมืองตรัง

๑๑.๑๗ ที่ทำการไปรษณีย์ตรัง

๑๑.๑๘ ชุมสายโทรศัพท์ตรัง


๑๑.๑๙ สำนักงานทรัพยากรธรรมชาติและสิ่งแวดล้อมจังหวัดตรัง ห้องสมุดประชาชนจังหวัดตรัง สนามเทนนิส และศูนย์แสดงสินค้าหนึ่งตำบลหนึ่งผลิตภัณฑ์

- ๑๑.๒๐ สำนักงานอุตสาหกรรมจังหวัดตรัง
- ๑๑.๒๑ บ้านพักข้าราชการผู้พิพากษาจังหวัดตรัง
- ๑๑.๒๒ สถานีรถไฟตรัง
- ๑๑.๒๓ โรงพยาบาลส่งเสริมสุขภาพตำบลบ้านควน
- ๑๑.๒๔ หมวดยางทางบางรัก แขวงทางตรัง

แผนผังแสดงโครงการคมนาคมและขนส่งท้ายกฎกระทรวง
ให้ใช้บังคับผังเมืองรวมเมืองตรัง

พ.ศ. 2558

มาตราส่วน 1 : 20,000

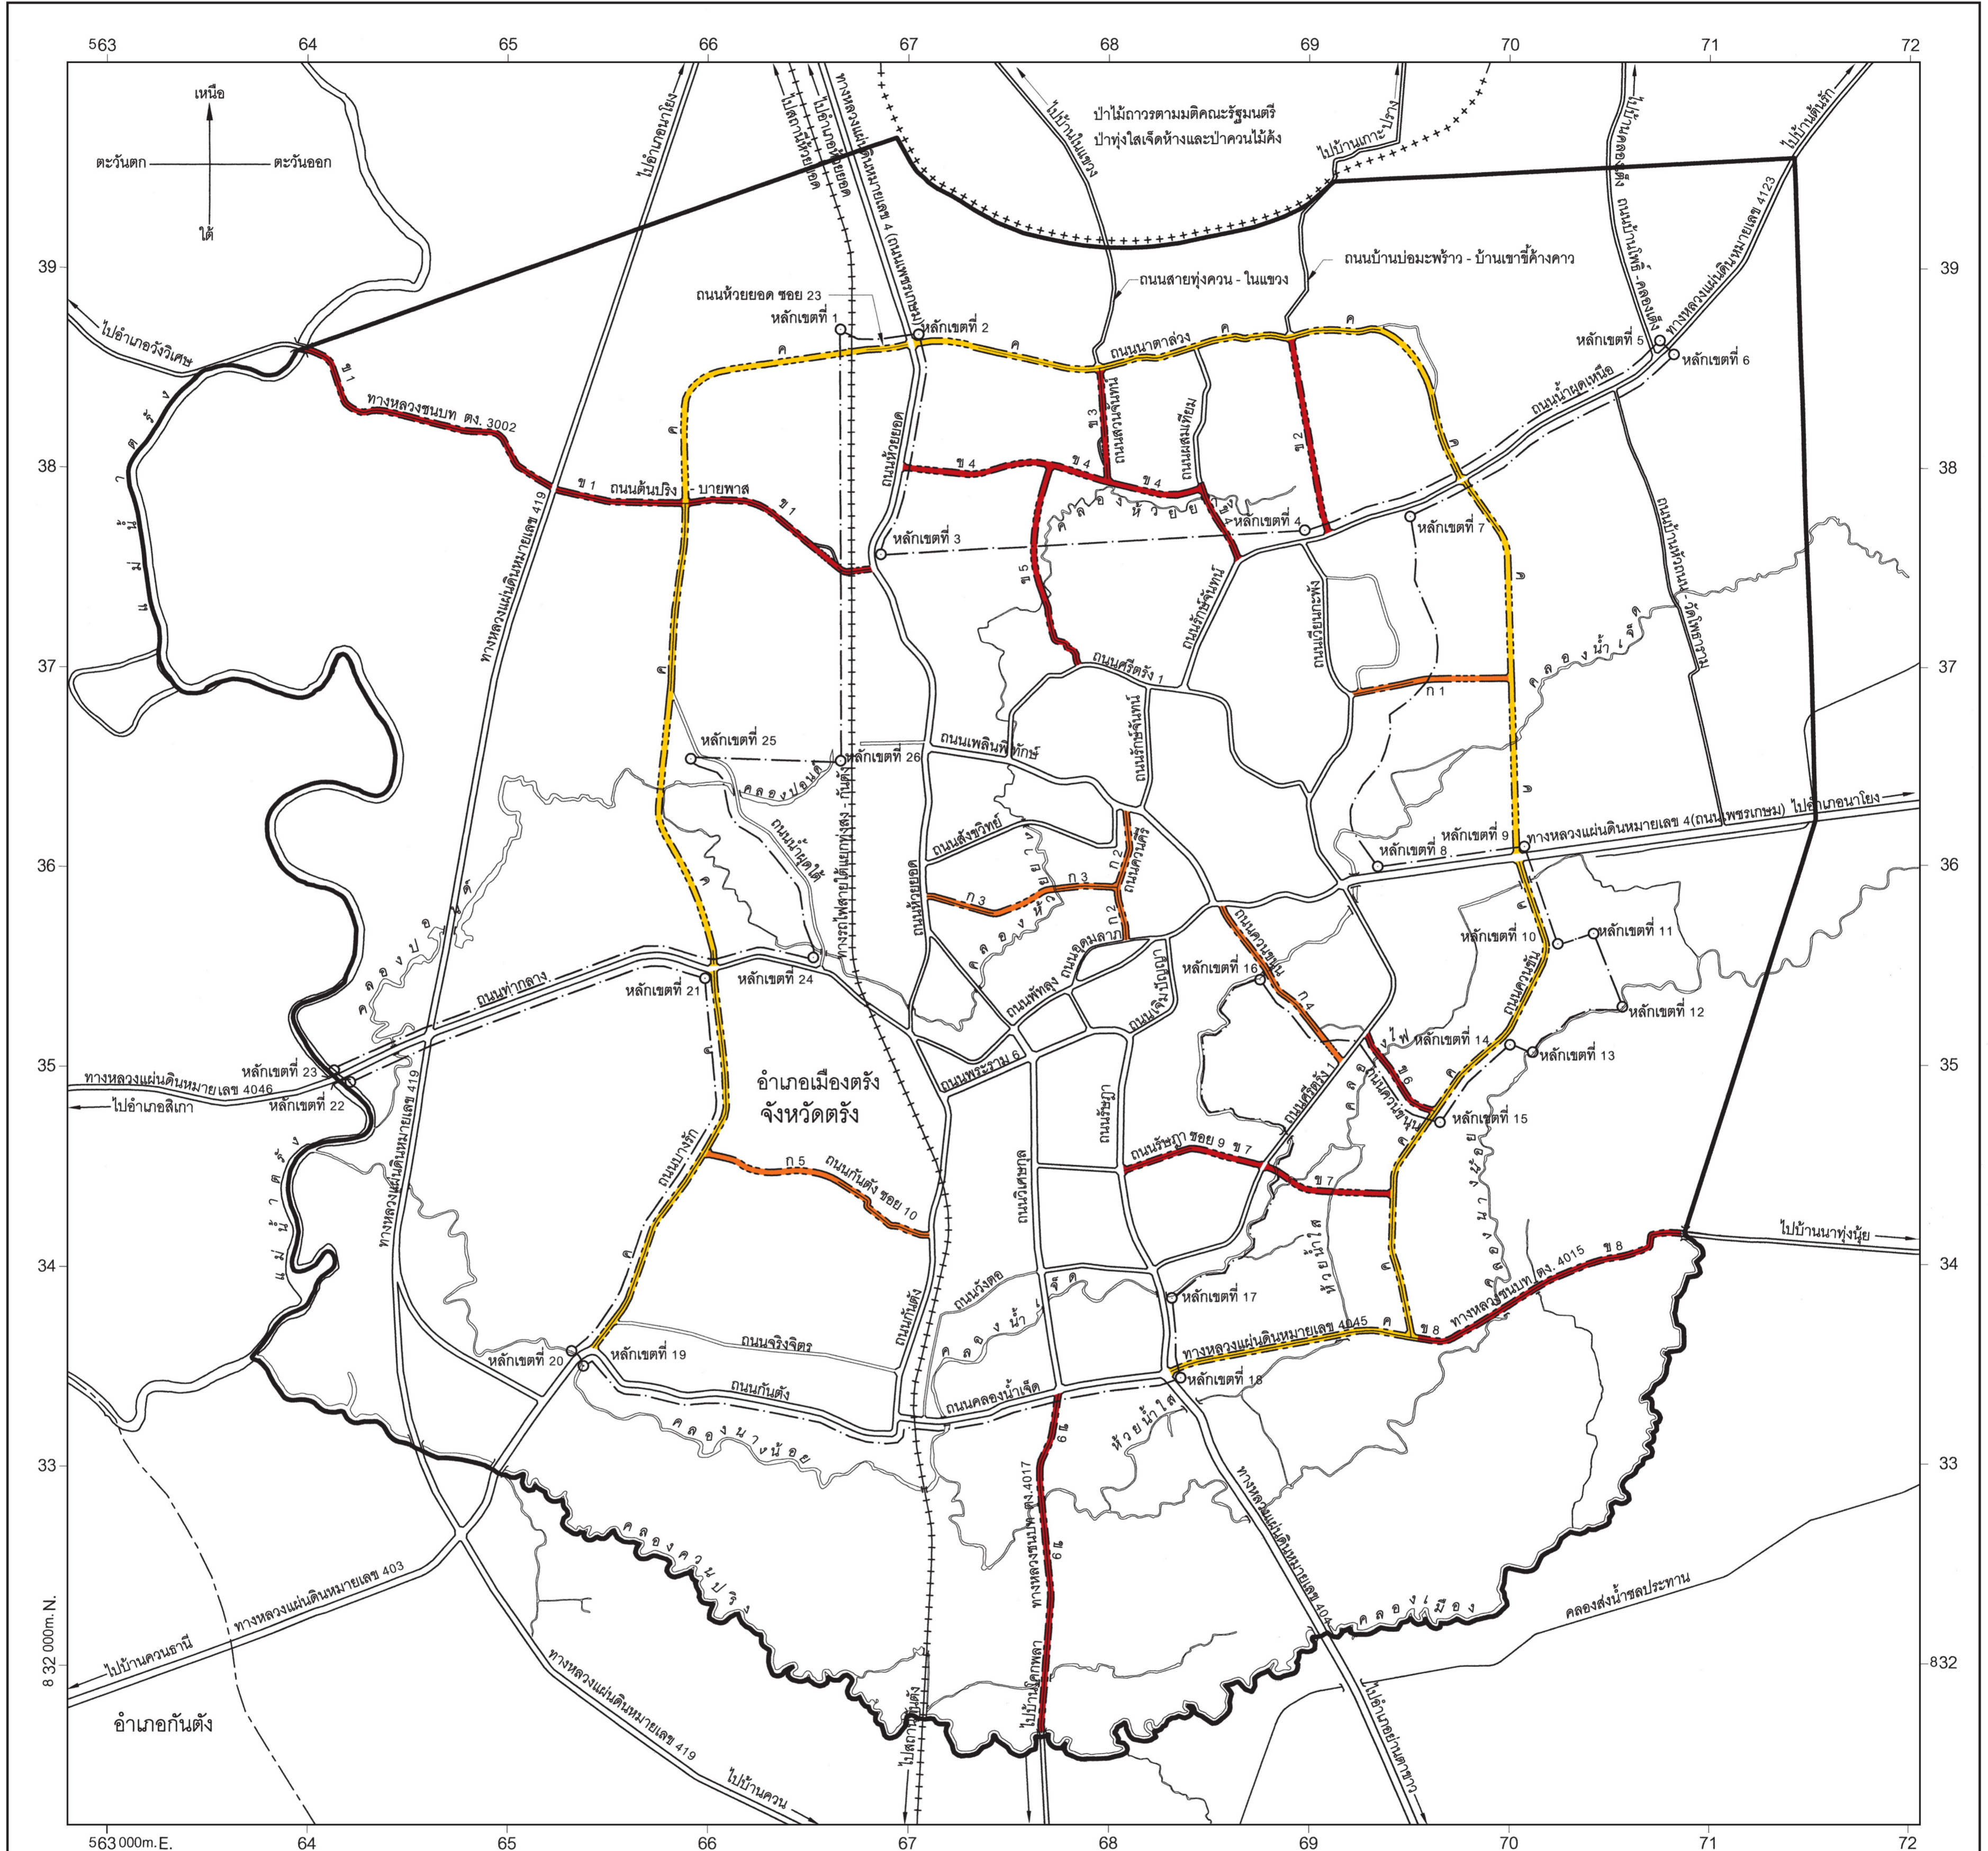

- เครื่องหมาย**
- แนวเขตผังเมืองรวม
 - - - เขตอำเภอ
 - เขตเทศบาล
 - +++++ แนวเขตป่าไม้ถาวรตามมติคณะรัฐมนตรี
 - ==== ถนนเดิม
 - ==== ถนนเดิมขยาย
 - ==== ถนนโครงการ
 - +++++ ทางรถไฟ
 - สะพาน
 - แม่น้ำ คลอง ห้วย
 - คลองส่งน้ำ คลองระบายน้ำ

- ความกว้างของเขตทาง**
- ⊖ ก ขนาดเขตทาง 14.00 เมตร
 - ⊖ ข ขนาดเขตทาง 20.00 เมตร
 - ⊖ ค ขนาดเขตทาง 30.00 เมตร

ผังเมืองรวมเมืองตรัง

(Signature)
(นายประสงค์ แม่สุวรรณ)
ผู้อำนวยการสำนักวิศวกรรมผังเมือง

(Signature)
(นายมณฑล สุดประเสริฐ)
อธิบดีกรมโยธาธิการและผังเมือง

รายการประกอบแผนผังแสดงโครงการคมนาคมและขนส่งทำยกภูกระทรวง
ให้ใช้บังคับผังเมืองรวมเมืองตรัง

พ.ศ. ๒๕๕๘

ถนนตามแผนผังแสดงโครงการคมนาคมและขนส่ง แบ่งเป็น ๓ ขนาด คือ

๑. ถนนแบบ ก ขนาดเขตทาง ๑๔.๐๐ เมตร มีจำนวน ๕ สาย ดังนี้

ถนนสาย ก ๑ เป็นถนนเดิมไม่ปรากฏชื่อกำหนดให้ขยายเขตทาง และถนนโครงการกำหนดให้ก่อสร้างใหม่ เริ่มต้นจากถนนเวียนกะพัง ไปทางทิศตะวันออกเฉียงเหนือตามแนวถนนเดิม ระยะประมาณ ๓๒๐ เมตร ไปทางทิศตะวันออก ระยะประมาณ ๔๙๐ เมตร จนบรรจบกับถนนสาย ค ที่บริเวณห่างจากถนนสาย ค บรรจบกับทางหลวงแผ่นดินหมายเลข ๔ (ถนนเพชรเกษม) ไปทางทิศเหนือตามแนวถนนสาย ค ระยะประมาณ ๙๐๐ เมตร

ถนนสาย ก ๒ เป็นถนนเดิมกำหนดให้ขยายเขตทาง คือ ถนนควนคีรี เริ่มต้นจากถนนเพลินพิทักษ์ ไปทางทิศตะวันออกเฉียงใต้และทิศตะวันตกเฉียงใต้ตามแนวถนนเดิม จนบรรจบกับถนนอุดมลาภ

ถนนสาย ก ๓ เป็นถนนเดิมไม่ปรากฏชื่อกำหนดให้ขยายเขตทาง และถนนโครงการกำหนดให้ก่อสร้างใหม่ เริ่มต้นจากถนนห้วยยอด ไปทางทิศตะวันออกเฉียงใต้ตามแนวถนนเดิม ระยะประมาณ ๓๖๐ เมตร ไปทางทิศตะวันออกเฉียงเหนือ ระยะประมาณ ๓๔๐ เมตร บรรจบกับถนนเดิมไปทางทิศตะวันออกตามแนวถนนเดิม จนบรรจบกับถนนควนคีรี (ถนนสาย ก ๒)

ถนนสาย ก ๔ เป็นถนนเดิมกำหนดให้ขยายเขตทาง คือ ถนนควนขนุน และถนนโครงการกำหนดให้ก่อสร้างใหม่ เริ่มต้นจากถนนพัทลุง ไปทางทิศตะวันออกเฉียงใต้ตามแนวถนนเดิม ระยะประมาณ ๘๔๐ เมตร ไปทางทิศตะวันออกเฉียงใต้ ระยะประมาณ ๑๖๐ เมตร จนบรรจบกับถนนศรีตรัง ๑ ที่บริเวณห่างจากถนนศรีตรัง ๑ บรรจบกับถนนควนขนุน (ถนนสาย ข ๖) ไปทางทิศตะวันตกเฉียงใต้ตามแนวถนนศรีตรัง ๑ ระยะประมาณ ๑๘๐ เมตร

ถนนสาย ก ๕ เป็นถนนเดิมกำหนดให้ขยายเขตทาง คือ ถนนกันตัง ซอย ๑๐ และถนนโครงการกำหนดให้ก่อสร้างใหม่ เริ่มต้นจากถนนกันตัง ไปทางทิศตะวันตกเฉียงเหนือตามแนวถนนเดิม ระยะประมาณ ๕๗๐ เมตร ไปทางทิศตะวันตก ระยะประมาณ ๓๖๐ เมตร ไปทางทิศตะวันตกเฉียงเหนือ ระยะประมาณ ๓๔๐ เมตร จนบรรจบกับถนนบางรัก (ถนนสาย ค) ที่บริเวณห่างจากถนนบางรัก

(ถนนสาย ค) บรรจบกับถนนท่ากลาง ไปทางทิศใต้และทิศตะวันตกเฉียงใต้ตามแนวถนนบางรัก (ถนนสาย ค) ประมาณ ๙๖๐ เมตร

๒. ถนนแบบ ข ขนาดเขตทาง ๒๐.๐๐ เมตร จำนวน ๙ สาย ดังนี้

ถนนสาย ข ๑ เป็นถนนเดิมกำหนดให้ขยายเขตทาง คือ ทางหลวงชนบท ตง. ๓๐๐๒ และถนนตันปริง - บายพาส และถนนโครงการกำหนดให้ก่อสร้างใหม่ เริ่มต้นจากถนนห้วยยอด ไปทางทิศตะวันตกเฉียงใต้ตามแนวถนนเดิม ระยะประมาณ ๑๙๐ เมตร ไปทางทิศตะวันตกเฉียงเหนือ ระยะประมาณ ๑๙๐ เมตร บรรจบกับถนนเดิม ไปทางทิศตะวันตกเฉียงเหนือและทิศตะวันตกตามแนวถนนเดิม ระยะประมาณ ๒,๘๐๐ เมตร จนบรรจบกับแนวเขตผังเมืองรวมด้านตะวันตก

ถนนสาย ข ๒ เป็นถนนโครงการกำหนดให้ก่อสร้างใหม่ เริ่มต้นจากถนนนาตาล่วง (ถนนสาย ค) ที่บริเวณถนนนาตาล่วง (ถนนสาย ค) บรรจบกับถนนบ้านบ่อมะพร้าว - บ้านเขาขี้ค้างคาว ไปทางทิศตะวันออกเฉียงใต้ ระยะประมาณ ๑,๐๐๐ เมตร จนบรรจบกับถนนรัชชภัณฑ์ ที่บริเวณห่างจากถนนรัชชภัณฑ์บรรจบกับถนนเวียนกะพัง ไปทางทิศตะวันออกเฉียงเหนือ ตามแนวถนนรัชชภัณฑ์ ระยะประมาณ ๑๕๐ เมตร

ถนนสาย ข ๓ เป็นถนนเดิมกำหนดให้ขยายเขตทาง คือ ถนนสวนจันทร์ และถนนโครงการกำหนดให้ก่อสร้างใหม่ เริ่มต้นจากถนนนาตาล่วง (ถนนสาย ค) ไปทางทิศใต้ ตามแนวถนนเดิม ระยะประมาณ ๓๔๐ เมตร ไปทางทิศใต้ ระยะประมาณ ๑๔๐ เมตร บรรจบกับถนนเดิม ไปทางทิศใต้ ตามแนวถนนเดิม ระยะประมาณ ๙๐ เมตร จนบรรจบกับถนนสาย ข ๔ ที่บริเวณห่างจากถนนสาย ข ๔ บรรจบกับถนนสาย ข ๕ ไปทางทิศตะวันออกเฉียงใต้ ตามแนวถนนสาย ข ๔ ระยะประมาณ ๒๙๐ เมตร

ถนนสาย ข ๔ เป็นถนนเดิมกำหนดให้ขยายเขตทาง คือ ถนนผสมเทียม และถนนโครงการกำหนดให้ก่อสร้างใหม่ เริ่มต้นจากถนนห้วยยอด ที่บริเวณห่างจากถนนตันปริง - บายพาส (ถนนสาย ข ๑) บรรจบกับถนนห้วยยอด ไปทางทิศตะวันออกเฉียงเหนือตามแนวถนนห้วยยอด ระยะประมาณ ๕๔๐ เมตร ไปทางทิศตะวันออก ระยะประมาณ ๓๕๐ เมตร ไปทางทิศตะวันออกเฉียงเหนือ และทิศตะวันออกเฉียงใต้ ระยะประมาณ ๔๒๐ เมตร บรรจบกับถนนสาย ข ๕ ที่บริเวณห่างจากถนนสาย ข ๕ บรรจบกับถนนศรีตรัง ๑ ไปทางทิศตะวันตกเฉียงเหนือและทิศตะวันออกเฉียงเหนือ ตามแนวถนนสาย ข ๕ ระยะประมาณ ๑,๑๐๐ เมตร ไปทางทิศตะวันออกเฉียงใต้ ระยะประมาณ ๒๙๐ เมตร บรรจบกับถนนสวนจันทร์ (ถนนสาย ข ๓) ที่บริเวณห่างจากถนนสวนจันทร์ (ถนนสาย ข ๓) บรรจบกับถนนนาตาล่วง (ถนนสาย ค) ไปทางทิศใต้ตามแนวถนนสวนจันทร์ (ถนนสาย ข ๓) ระยะ

ประมาณ ๕๗๐ เมตร ไปทางทิศตะวันออกเฉียงใต้ระยะประมาณ ๒๙๐ เมตร ไปทางทิศตะวันออกเฉียงเหนือ ระยะประมาณ ๒๐๐ เมตร บรรจบกับถนนผสมเทียมที่บริเวณห่างจากถนนผสมเทียมบรรจบกับ ถนนรัชชภัณฑ์ ไปทางทิศตะวันตกเฉียงเหนือตามแนวถนนผสมเทียม ระยะประมาณ ๔๑๐ เมตร ไปทางทิศตะวันออกเฉียงใต้ตามแนวถนนเดิม จนบรรจบกับถนนรัชชภัณฑ์

ถนนสาย ข ๕ เป็นถนนเดิมไม่ปรากฏชื่อกำหนดให้ขยายเขตทาง และถนนโครงการ กำหนดให้ก่อสร้างใหม่ เริ่มต้นจากถนนศรีตรัง ๑ ไปทางทิศตะวันตกเฉียงเหนือตามแนวถนนเดิม ระยะ ประมาณ ๔๐๐ เมตร ไปทางทิศตะวันตกเฉียงเหนือ ระยะประมาณ ๒๗๐ เมตร ไปทางทิศตะวันออกเฉียงเหนือ ระยะประมาณ ๔๓๐ เมตร จนบรรจบกับถนนสาย ข ๔ ที่บริเวณห่างจากถนนสาย ข ๔ บรรจบกับ ถนนห้วยยอด ไปทางทิศตะวันออก ทิศตะวันออกเฉียงเหนือ และทิศตะวันออกเฉียงใต้ตามแนว ถนนสาย ข ๔ ระยะประมาณ ๗๗๐ เมตร

ถนนสาย ข ๖ เป็นถนนเดิมกำหนดให้ขยายเขตทาง คือ ถนนควนขนุน เริ่มต้นจาก ถนนศรีตรัง ๑ ไปทางทิศตะวันออกเฉียงใต้ตามแนวถนนเดิม จนบรรจบกับถนนควนขัน (ถนนสาย ค)

ถนนสาย ข ๗ เป็นถนนเดิมกำหนดให้ขยายเขตทาง คือ ถนนรัชฎา ซอย ๙ และถนน โครงการกำหนดให้ก่อสร้างใหม่ เริ่มต้นจากถนนรัชฎา ไปทางทิศตะวันออกเฉียงเหนือตามแนวถนนเดิม ระยะประมาณ ๓๔๐ เมตร ไปทางทิศตะวันออกเฉียงใต้ ระยะประมาณ ๔๑๐ เมตร ตัดกับ ถนนศรีตรัง ๑ ที่บริเวณห่างจากถนนศรีตรัง ๑ บรรจบกับถนนรัชฎา ไปทางทิศตะวันออกเฉียงเหนือ ตามแนวถนนศรีตรัง ๑ ระยะประมาณ ๘๓๐ เมตร ไปทางทิศตะวันออกเฉียงใต้ ระยะประมาณ ๔๐๐ เมตร ไปทางทิศตะวันออก ระยะประมาณ ๒๘๐ เมตร จนบรรจบกับถนนควนขัน (ถนนสาย ค) ที่บริเวณห่างจากถนนควนขัน (ถนนสาย ค) บรรจบกับทางหลวงชนบท ตง. ๔๐๑๕ (ถนนสาย ข ๘) ไปทางทิศเหนือตามแนวถนนควนขัน (ถนนสาย ค) ระยะประมาณ ๗๓๐ เมตร

ถนนสาย ข ๘ เป็นถนนเดิมกำหนดให้ขยายเขตทาง คือ ทางหลวงชนบท ตง. ๔๐๑๕ เริ่มต้นจากถนนควนขัน (ถนนสาย ค) ไปทางทิศตะวันออกและทิศตะวันออกเฉียงเหนือตามแนวถนนเดิม จนบรรจบกับแนวเขตผังเมืองรวมด้านตะวันออก

ถนนสาย ข ๙ เป็นถนนเดิมกำหนดให้ขยายเขตทาง คือ ทางหลวงชนบท ตง. ๔๐๑๗ เริ่มต้นจากถนนคลองน้ำเจ็ด ไปทางทิศใต้ตามแนวถนนเดิม จนบรรจบกับแนวเขตผังเมืองรวมด้านใต้

๓. ถนนแบบ ค ขนาดเขตทาง ๓๐.๐๐ เมตร จำนวน ๑ สาย ดังนี้

ถนนสาย ค เป็นถนนเดิมกำหนดให้ขยายเขตทาง คือ ถนนบางรัก ถนนน้ำมุดใต้ ถนนห้วยยอด ซอย ๒๓ ถนนนาตาล่วง ถนนควนขัน และทางหลวงแผ่นดินหมายเลข ๔๐๔๕

และถนนโครงการกำหนดให้ก่อสร้างใหม่ เริ่มต้นจากถนนกันดั้ง ไปทางทิศตะวันออกเฉียงเหนือและ
 ทิศเหนือตามแนวถนนบางรัก ตัดกับถนนท่ากลาง ไปทางทิศตะวันตกเฉียงเหนือตามแนวถนนบางรัก
 ระยะประมาณ ๙๐ เมตร ไปทางทิศตะวันตกเฉียงเหนือ ระยะประมาณ ๓๕๐ เมตร ไปทางทิศเหนือ
 ระยะประมาณ ๕๙๐ เมตร บรรจบกับถนนน้ำผุดใต้ ไปทางทิศเหนือตามแนวถนนน้ำผุดใต้ บรรจบ
 ถนนต้นปริง - บายพาส (ถนนสาย ข ๑) ไปทางทิศเหนือ ระยะประมาณ ๕๐๐ เมตร ไปทาง
 ทิศตะวันออกเฉียงเหนือ ระยะประมาณ ๑,๐๑๐ เมตร บรรจบกับถนนห้วยยอด ซอย ๒๓ ไปทาง
 ทิศตะวันออกเฉียงใต้ ระยะประมาณ ๓๔๐ เมตร บรรจบกับถนนนาตาล่วง ไปทางทิศตะวันออกเฉียงใต้และทิศตะวันออกเฉียงเหนือ
 ตามแนวถนนนาตาล่วง ระยะประมาณ ๒,๐๔๐ เมตร ไปทางทิศตะวันออกเฉียงใต้ ระยะประมาณ
 ๔๓๐ เมตร บรรจบกับถนนนาตาล่วง ไปทางทิศตะวันออกเฉียงใต้ตามแนวถนนนาตาล่วงตัดกับ
 ถนนน้ำผุดเหนือ ไปทางทิศตะวันออกเฉียงใต้ตามแนวถนนนาตาล่วง ระยะประมาณ ๓๑๐ เมตร ไปทาง
 ทิศตะวันออกเฉียงใต้ ระยะประมาณ ๑๘๐ เมตร ไปทางทิศใต้ ระยะประมาณ ๕๗๐ เมตร บรรจบกับ
 ถนนสาย ก ๑ ที่บริเวณห่างจากถนนสาย ก ๑ บรรจบกับถนนเวียนกะพัง ไปทางทิศตะวันออกเฉียงเหนือ
 ตามแนวถนนสาย ก ๑ ระยะประมาณ ๘๑๐ เมตร ไปทางทิศใต้ ระยะประมาณ ๙๐๐ เมตร
 บรรจบกับทางหลวงแผ่นดินหมายเลข ๔ (ถนนเพชรเกษม) ที่บริเวณถนนควนขัน บรรจบกับทางหลวง
 แผ่นดินหมายเลข ๔ (ถนนเพชรเกษม) ไปทางทิศตะวันออกเฉียงใต้ ทิศใต้ และทิศตะวันตกเฉียงใต้
 ตามแนวถนนควนขันบรรจบกับทางหลวงแผ่นดินหมายเลข ๔๐๔๕ ไปทางทิศตะวันตกตามแนวทางหลวง
 แผ่นดินหมายเลข ๔๐๔๕ จนบรรจบกับทางหลวงแผ่นดินหมายเลข ๔๐๔

หมายเหตุ :- เหตุผลในการประกาศใช้กฎกระทรวงฉบับนี้ คือ โดยที่สมควรกำหนดให้ใช้บังคับผังเมืองรวมในท้องที่ตำบลนาตาล่วง ตำบลบ้านโพธิ์ ตำบลทับเที่ยง ตำบลบางรัก ตำบลบ้านควน ตำบลโคกหล่อ และตำบลควนปริง อำเภอเมืองตรัง จังหวัดตรัง เพื่อใช้เป็นแนวทางในการพัฒนา และการดำรงรักษาเมือง และบริเวณที่เกี่ยวข้องหรือชนบท ในด้านการใช้ประโยชน์ในทรัพย์สิน การคมนาคมและการขนส่ง การสาธารณสุขปโภค บริการสาธารณะ และสภาพแวดล้อม ทั้งนี้ เพื่อให้บรรลุวัตถุประสงค์ของการผังเมือง และโดยที่มาตรา ๒๖ วรรคหนึ่ง แห่งพระราชบัญญัติการผังเมือง พ.ศ. ๒๕๑๘ ซึ่งแก้ไขเพิ่มเติมโดยพระราชบัญญัติการผังเมือง (ฉบับที่ ๓) พ.ศ. ๒๕๓๕ บัญญัติว่า การใช้บังคับผังเมืองรวมให้กระทำโดยกฎกระทรวง จึงจำเป็นต้องออกกฎกระทรวงนี้