

## ประกาศกระทรวงมหาดไทย

เรื่อง การให้ใช้บังคับผังเมืองรวมเมืองหลังสวน จังหวัดชุมพร

พ.ศ. ๒๕๖๗

โดยที่เป็นการสมควรให้ใช้บังคับผังเมืองรวมเมืองหลังสวน จังหวัดชุมพร เพื่อใช้เป็นแนวทางในการพัฒนาและการดำรงรักษาเมือง และบริเวณที่เกี่ยวข้องหรือชนบทในด้านการใช้ประโยชน์ในที่ดิน กรรมน้ำดื่มและน้ำเสีย การสาธารณูปโภค บริการสาธารณูปโภค และสภาพแวดล้อม ทั้งนี้ เพื่อให้บรรลุวัตถุประสงค์ของการผังเมือง

อาศัยอำนาจตามความในมาตรา ๕ วรรคหนึ่ง และมาตรา ๓๓ วรรคหนึ่ง แห่งพระราชบัญญัติ การผังเมือง พ.ศ. ๒๕๖๒ รัฐมนตรีว่าการกระทรวงมหาดไทย ออกประกาศไว้ ดังต่อไปนี้

ข้อ ๑ ประกาศนี้เรียกว่า “ประกาศกระทรวงมหาดไทย เรื่อง การให้ใช้บังคับผังเมืองรวม เมืองหลังสวน จังหวัดชุมพร พ.ศ. ๒๕๖๗”

ข้อ ๒ ประกาศนี้ให้ใช้บังคับตั้งแต่วันประกาศในราชกิจจานุเบกษาเป็นต้นไป

ข้อ ๓ ให้ใช้บังคับผังเมืองรวม ในท้องที่ตำบลวังตะกอ ตำบลนาข่า ตำบลแหลมหาราย ตำบลขันเงิน ตำบลหลังสวน ตำบลท่ามะปลา และตำบลพ้อแดง อำเภอหลังสวน จังหวัดชุมพร ภายใต้เงื่อนไขและเงื่อนไขที่ท้ายประกาศนี้

ข้อ ๔ ให้ผู้มีหน้าที่และอำนาจในการควบคุมการก่อสร้างอาคารหรือการประกอบกิจการ ในเขตผังเมืองรวมปฏิบัติการให้เป็นไปตามประกาศนี้

### หมวด ๑

#### วัตถุประสงค์ในการวางแผนและจัดทำผังเมืองรวม

ข้อ ๕ การวางแผนและจัดทำผังเมืองตามประกาศนี้ มีวัตถุประสงค์เพื่อใช้เป็นแนวทางในการพัฒนา การดำรงรักษาเมืองและบริเวณที่เกี่ยวข้องหรือชนบท ในด้านการใช้ประโยชน์ในที่ดิน กรรมน้ำดื่มและน้ำเสีย การสาธารณูปโภค บริการสาธารณูปโภค และสภาพแวดล้อมในบริเวณแนวเขต ตามข้อ ๓ ให้สอดคล้องกับการพัฒนาระบบเศรษฐกิจและสังคมของประเทศตามแผนพัฒนาเศรษฐกิจ และสังคมแห่งชาติ

ข้อ ๖ ผังเมืองรวมตามประกาศนี้ มีนโยบายและมาตรการเพื่อจัดระบบการใช้ประโยชน์ที่ดิน โครงข่ายคมนาคมขนส่ง และบริการสาธารณูปโภคให้มีประสิทธิภาพ สามารถรองรับและสอดคล้องกับ การขยายตัวของชุมชนในอนาคต รวมทั้งส่งเสริมและพัฒนาเศรษฐกิจ โดยมีสาระสำคัญ ดังต่อไปนี้

- (๑) ส่งเสริมและพัฒนาให้เป็นศูนย์กลางการท่องเที่ยวของอำเภอหลังสวน จังหวัดชุมพร
- (๒) ส่งเสริมและพัฒนาอุตสาหกรรมที่ใช้ทรัพยากรท้องถิ่น

(๓) ส่งเสริมและพัฒนาด้านที่อยู่อาศัยและพาณิชยกรรมให้สอดคล้องกับการขยายตัวของชุมชนและระบบเศรษฐกิจของชุมชน

(๔) ส่งเสริมและพัฒนาชุมชนเมืองให้เป็นศูนย์กลางการบริหารและการปกครองของอำเภอหลังสวน จังหวัดชุมพร

(๕) ส่งเสริมและพัฒนาการบริการทางสังคม การสาธารณูปโภคและสาธารณูปการ ให้เพียงพอ และได้มาตรฐาน

(๖) อนุรักษ์ทรัพยากรธรรมชาติและสิ่งแวดล้อม

ข้อ ๗ การใช้ประโยชน์ที่ดินภายใต้กฎหมายในเขตผังเมืองรวม ให้เป็นไปตามแผนผังกำหนด การใช้ประโยชน์ที่ดินตามที่ได้จำแนกประเภท แผนผังแสดงโครงสร้างความต้องการและขนาด และการประกอบแผนผังท้ายประกาศนี้

## หมวด ๒

### แผนผังและข้อกำหนด

#### ส่วนที่ ๑

#### แผนผังกำหนดการใช้ประโยชน์ที่ดินตามที่ได้จำแนกประเภท

ข้อ ๘ การใช้ประโยชน์ที่ดินตามแผนผังกำหนดการใช้ประโยชน์ที่ดินตามที่ได้จำแนกประเภท ท้ายประกาศนี้ ให้เป็นไป ดังต่อไปนี้

(๑) ที่ดินในบริเวณหมายเลข ๑.๑ ถึงหมายเลข ๑.๒๐ ที่กำหนดไว้เป็นสีเหลือง ให้เป็นที่ดิน ประเภทที่อยู่อาศัยหนาแน่นน้อย

(๒) ที่ดินในบริเวณหมายเลข ๒.๑ ถึงหมายเลข ๒.๑๕ ที่กำหนดไว้เป็นสีส้ม ให้เป็นที่ดิน ประเภทที่อยู่อาศัยหนาแน่นปานกลาง

(๓) ที่ดินในบริเวณหมายเลข ๓.๑ ถึงหมายเลข ๓.๖ ที่กำหนดไว้เป็นสีแดง ให้เป็นที่ดิน ประเภทพาณิชยกรรมและที่อยู่อาศัยหนาแน่นมาก

(๔) ที่ดินในบริเวณหมายเลข ๔ ที่กำหนดไว้เป็นสีม่วงอ่อน ให้เป็นที่ดินประเภทอุตสาหกรรม เนพะกิจ

(๕) ที่ดินในบริเวณหมายเลข ๕.๑ ถึงหมายเลข ๕.๒๑ ที่กำหนดไว้เป็นสีเขียว ให้เป็นที่ดิน ประเภทชนบทและเกษตรกรรม

(๖) ที่ดินในบริเวณหมายเลข ๖.๑ ถึงหมายเลข ๖.๙ ที่กำหนดไว้เป็นสีเขียวอ่อน ให้เป็นที่ดิน ประเภทที่ไม่ได้เพื่อนันทนาการและการรักษาคุณภาพสิ่งแวดล้อม

(๗) ที่ดินในบริเวณหมายเลข ๗.๑ ถึงหมายเลข ๗.๑๔ ที่กำหนดไว้เป็นสีเขียวมะกอก ให้เป็นที่ดินประเภทสถานการศึกษา

(๘) ที่ดินในบริเวณหมายเลข ๙.๑ ถึงหมายเลข ๙.๓ ที่กำหนดไว้เป็นสีเทาอ่อน ให้เป็นที่ดินประเภทสถาบันศาสนา

(๙) ที่ดินในบริเวณหมายเลข ๙.๑ ถึงหมายเลข ๙.๑๖ ที่กำหนดไว้เป็นสีน้ำเงิน ให้เป็นที่ดินประเภทสถาบันราชการ การสาธารณูปโภคและสาธารณูปการ

ข้อ ๙ ที่ดินประเภทที่อยู่อาศัยหนาแน่นน้อย ให้ใช้ประโยชน์ที่ดินเพื่อการอยู่อาศัยสถาบันราชการ การสาธารณูปโภคและสาธารณูปการเป็นส่วนใหญ่ สำหรับการใช้ประโยชน์ที่ดินเพื่อกิจการอื่น ให้ใช้ได้ไม่เกินร้อยละยี่สิบของที่ดินประเภทนี้ในแต่ละบริเวณ

ที่ดินประเภทนี้ ห้ามใช้ประโยชน์ที่ดินเพื่อกิจกรรมตามที่กำหนด ดังต่อไปนี้

(๑) โรงงานทุกจำพวกตามกฎหมายว่าด้วยโรงงาน เว้นแต่โรงงานตามประเภท ชนิด และจำพวกที่กำหนดให้ดำเนินการได้ตามบัญชีท้ายประกาศนี้ และโรงงานบำบัดน้ำเสียรวมของชุมชน

(๒) คลังน้ำมันและสถานที่เก็บรักษาน้ำมัน ลักษณะที่สาม ตามกฎหมายว่าด้วยการควบคุมน้ำมันเชื้อเพลิง เพื่อการจำหน่าย

(๓) คลังก๊าซบีโตรเลียมเหลว สถานที่บรรจุก๊าซบีโตรเลียมเหลวประเภทโรงบรรจุ สถานที่บรรจุก๊าซบีโตรเลียมเหลวประเภทห้องบรรจุ และสถานที่เก็บรักษา ก๊าซบีโตรเลียมเหลวประเภทโรงเก็บตามกฎหมายว่าด้วยการควบคุมน้ำมันเชื้อเพลิง

(๔) เลี้ยงม้า โค กระปือ สุกร แพะ แกะ ห่าน เป็ด ไก่ งู จระเข้ หรือสัตว์ป่า ตามกฎหมายว่าด้วยการสงวนและคุ้มครองสัตว์ป่า เพื่อการค้า

(๕) สุสานและฝาปนสถานตามกฎหมายว่าด้วยสุสานและฝาปนสถาน

(๖) จัดสรรที่ดินเพื่อประกอบอุตสาหกรรม

(๗) จัดสรรที่ดินเพื่อประกอบพาณิชยกรรม

(๘) การอยู่อาศัยหรือประกอบพาณิชยกรรมประเภทอาคารสูงหรืออาคารขนาดใหญ่ เว้นแต่ที่ดินในบริเวณหมายเลข ๑.๓ และหมายเลข ๑.๔

(๙) การอยู่อาศัยประเภทอาคารชุด หอพัก หรืออาคารอยู่อาศัยรวม

(๑๐) โรงฆ่าสัตว์ตามกฎหมายว่าด้วยการควบคุมการฆ่าสัตว์เพื่อการจำหน่ายเนื้อสัตว์

(๑๑) กำจัดมูลฝอย

การใช้ประโยชน์ที่ดินในบริเวณหมายเลข ๑.๓ และหมายเลข ๑.๔ ให้ดำเนินการหรือประกอบกิจการใด ๆ ได้ในอาคารที่ไม่ใช่อาคารขนาดใหญ่ หรืออาคารที่มีความสูงไม่เกิน ๑๕ เมตร เว้นแต่การอยู่อาศัยหรือประกอบพาณิชยกรรม การวัดความสูงของอาคารให้วัดจากระดับพื้นดินที่ก่อสร้างถึงพื้นด้าดฟ้า สำหรับอาคารทรงจั่วหรือปั้นหยาให้วัดจากระดับพื้นดินที่ก่อสร้างถึงยอดผนังของชั้นสูงสุด

การใช้ประโยชน์ที่ดินริมทางหลวงแผ่นดินหมายเลข ๔๑ ทางหลวงแผ่นดินหมายเลข ๔๐๐๒ และทางหลวงแผ่นดินหมายเลข ๔๑๓๔ ให้มีที่ว่างตามแนวถนนริมเขตทางไม่น้อยกว่า ๖ เมตร

การใช้ประโยชน์ที่ดินริมฝั่งลำคลองหรือแหล่งน้ำสาธารณะ ให้มีที่ว่างตามแนวขนานริมฝั่งตามสภาพธรรมชาติของลำคลองหรือแหล่งน้ำสาธารณะไม่น้อยกว่า ๖ เมตร เว้นแต่เป็นการก่อสร้างเพื่อการคุณภาพทางน้ำหรือการสาธารณูปโภค

ข้อ ๑๐ ที่ดินประเภทที่อยู่อาศัยหนาแน่นปานกลาง ให้ใช้ประโยชน์ที่ดินเพื่อการอยู่อาศัยสถาบันราชการ การสาธารณูปโภคและสาธารณูปการเป็นส่วนใหญ่ สำหรับการใช้ประโยชน์ที่ดินเพื่อกิจการอื่น ให้ใช้ได้ไม่เกินร้อยละสามสิบของที่ดินประเภทนี้ในแต่ละบริเวณ

ที่ดินประเภทนี้ ห้ามใช้ประโยชน์ที่ดินเพื่อกิจกรรมตามที่กำหนด ดังต่อไปนี้

(๑) โรงงานทุกจำพวกตามกฎหมายว่าด้วยโรงงาน เว้นแต่โรงงานตามประเภท ชนิด และจำพวกที่กำหนดให้ดำเนินการได้ตามบัญชีท้ายประกาศนี้ และโรงงานบำบัดน้ำเสียรวมของชุมชน

(๒) คลังน้ำมันและสถานที่เก็บรักษาน้ำมัน ลักษณะที่สาม ตามกฎหมายว่าด้วยการควบคุมน้ำมันเชื้อเพลิง เพื่อการจำหน่าย

(๓) คลังก๊าซปิโตรเลียมเหลว สถานที่บรรจุก๊าซปิโตรเลียมเหลวประเภทโรงบรรจุ สถานที่บรรจุก๊าซปิโตรเลียมเหลวประเภทห้องบรรจุ และสถานที่เก็บรักษา ก๊าซปิโตรเลียมเหลวประเภทโรงเก็บตามกฎหมายว่าด้วยการควบคุมน้ำมันเชื้อเพลิง

(๔) เลี้ยงม้า โค กระ比อ สุกร แพะ แกะ ห่าน เป็ด ไก่ นุ จะระเข้ หรือสัตว์ป่า ตามกฎหมายว่าด้วยการสงวนและคุ้มครองสัตว์ป่า เพื่อการค้า

(๕) สุสานและภานุสถานตามกฎหมายว่าด้วยสุสานและภานุสถาน

(๖) จัดสรรที่ดินเพื่อประกอบอุตสาหกรรม

(๗) การอยู่อาศัยหรือประกอบพาณิชยกรรมหรือประกอบอุตสาหกรรมประเภทอาคารสูง หรืออาคารขนาดใหญ่

(๘) โรงฆ่าสัตว์ตามกฎหมายว่าด้วยการควบคุมการฆ่าสัตว์เพื่อการจำหน่ายเนื้อสัตว์

(๙) ไซโลเก็บผลิตผลทางการเกษตร

(๑๐) กำจัดมูลฝอย

(๑๑) ซื้อขายหรือเก็บเศษวัสดุ

การใช้ประโยชน์ที่ดินริมทางหลวงแผ่นดินหมายเลข ๔๑ ให้มีที่ว่างตามแนวขนานริมเขตทางไม่น้อยกว่า ๖ เมตร

การใช้ประโยชน์ที่ดินริมฝั่งแม่น้ำ ลำคลอง หรือแหล่งน้ำสาธารณะ ให้มีที่ว่างตามแนวขนานริมฝั่งตามสภาพธรรมชาติของแม่น้ำ ลำคลอง หรือแหล่งน้ำสาธารณะไม่น้อยกว่า ๖ เมตร เว้นแต่เป็นการก่อสร้างเพื่อการคุณภาพทางน้ำหรือการสาธารณูปโภค

ข้อ ๑๑ ที่ดินประเภทพาณิชยกรรมและที่อยู่อาศัยหนาแน่นมาก ให้ใช้ประโยชน์ที่ดินเพื่อพาณิชยกรรม การอยู่อาศัย สถาบันราชการ การสาธารณูปโภคและสาธารณูปการเป็นส่วนใหญ่ สำหรับการใช้ประโยชน์ที่ดินเพื่อกิจการอื่น ให้ใช้ได้ไม่เกินร้อยละสี่สิบของที่ดินประเภทนี้ในแต่ละบริเวณ ที่ดินประเภทนี้ ห้ามใช้ประโยชน์ที่ดินเพื่อกิจกรรมตามที่กำหนด ดังต่อไปนี้

(๑) โรงงานทุกจำพวกตามกฎหมายว่าด้วยโรงงาน เว้นแต่โรงงานตามประเภท ชนิด และจำพวกที่กำหนดให้ดำเนินการได้ตามบัญชีท้ายประกาศนี้ และโรงงานบำบัดน้ำเสียรวมของชุมชน

(๒) คลังน้ำมัน สถานที่เก็บรักษาน้ำมัน ลักษณะที่สาม สถานีบริการน้ำมันประเภท ก สถานีบริการน้ำมันประเภท ข สถานีบริการน้ำมันประเภท ค ลักษณะที่สอง สถานีบริการน้ำมันประเภท จ ลักษณะที่สอง และสถานีบริการน้ำมันประเภท ฉ ตามกฎหมายว่าด้วยการควบคุมน้ำมัน เชื้อเพลิง เพื่อการจำหน่าย

(๓) คลังก๊าซบีโตรเลียมเหลว สถานที่บรรจุก๊าซบีโตรเลียมเหลวประเภทโรงบรรจุ สถานที่บรรจุก๊าซบีโตรเลียมเหลวประเภทห้องบรรจุ สถานที่เก็บรักษา ก๊าซบีโตรเลียมเหลวประเภทโรงเก็บ และสถานีบริการ ก๊าซบีโตรเลียมเหลว ตามกฎหมายว่าด้วยการควบคุมน้ำมันเชื้อเพลิง

(๔) เลี้ยงม้า โค กระปือ สุกร แพะ แกะ ห่าน เป็ด ไก่ ງู จะระเข้ หรือสัตว์ป่า ตามกฎหมายว่าด้วยการสงวนและคุ้มครองสัตว์ป่า เพื่อการค้า

(๕) สุสานและฝาปนสถานตามกฎหมายว่าด้วยสุสานและฝาปนสถาน

(๖) จัดสรรที่ดินเพื่อประกอบอุตสาหกรรม

(๗) การอยู่อาศัยหรือประกอบพาณิชยกรรมหรือประกอบอุตสาหกรรมประเภทอาคารสูง หรืออาคารขนาดใหญ่ เว้นแต่ที่ดินในบริเวณหมายเลข ๓.๑

(๘) โรงฆ่าสัตว์ตามกฎหมายว่าด้วยการควบคุมการฆ่าสัตว์เพื่อการจำหน่ายเนื้อสัตว์

(๙) ไฮโลเก็บผลิตผลทางการเกษตร

(๑๐) กำจัดมูลฝอย

(๑๑) ซื้อขายหรือเก็บเศษวัสดุ

การใช้ประโยชน์ที่ดินในบริเวณหมายเลข ๓.๑ ให้ดำเนินการหรือประกอบกิจการใด ๆ ได้ในอาคารที่มีความสูงไม่เกิน ๑๕ เมตร เว้นแต่การอยู่อาศัยหรือประกอบพาณิชยกรรมหรือประกอบอุตสาหกรรม การวัดความสูงของอาคารให้วัดจากระดับพื้นดินที่ก่อสร้างถึงพื้นด้าดฟ้า สำหรับอาคารทรงจั่ว หรือปั้นหยาให้วัดจากระดับพื้นดินที่ก่อสร้างถึงยอดผนังของชั้นสูงสุด

ข้อ ๑๒ ที่ดินประเภทอุตสาหกรรมเฉพาะกิจ ให้ใช้ประโยชน์ที่ดินเพื่ออุตสาหกรรม ที่ประกอบกิจการในลักษณะโรงงานตามกฎหมายว่าด้วยโรงงานตามประเภท ชนิด และจำพวกที่กำหนดให้ดำเนินการได้ตามบัญชีท้ายประกาศนี้ โรงงานบำบัดน้ำเสียรวมของชุมชน คลังสินค้า สถาบันราชการ การสาธารณูปโภคและสาธารณูปการเป็นส่วนใหญ่ สำหรับการใช้ประโยชน์ที่ดินเพื่อกิจการอื่น ให้ใช้ได้ไม่เกินร้อยละสี่สิบของที่ดินประเภทนี้ในแต่ละบริเวณ

ที่ดินประเภทนี้ ห้ามใช้ประโยชน์ที่ดินเพื่อกิจกรรมตามที่กำหนด ดังต่อไปนี้

(๑) โรงงานทุกจำพวกตามกฎหมายว่าด้วยโรงงาน เว้นแต่โรงงานตามประเภท ชนิด และจำพวกที่กำหนดให้ดำเนินการได้ตามบัญชีท้ายประกาศนี้ และโรงงานบำบัดน้ำเสียรวมของชุมชน

(๒) คลังน้ำมันและสถานที่เก็บรักษาน้ำมัน ลักษณะที่สาม ตามกฎหมายว่าด้วยการควบคุมน้ำมันเชื้อเพลิง เพื่อการจำหน่าย

(๓) คลังก๊าซปิโตรเลียมเหลว สถานที่บรรจุก๊าซปิโตรเลียมเหลวประเภทโรงบรรจุ สถานที่บรรจุก๊าซปิโตรเลียมเหลวประเภทห้องบรรจุ และสถานที่เก็บรักษา ก๊าซปิโตรเลียมเหลวประเภทโรงเก็บตามกฎหมายว่าด้วยการควบคุมน้ำมันเชื้อเพลิง

(๔) เลี้ยงม้า โค กระ比{o} สุกร แพะ แกะ ห่าน เป็ด ไก่ งู จระเข้ หรือสัตว์ป่าตามกฎหมายว่าด้วยการสงวนและคุ้มครองสัตว์ป่า เพื่อการค้า

(๕) โรงเรມตามกฎหมายว่าด้วยโรงเรม

(๖) โรงมหรสพตามกฎหมายว่าด้วยการควบคุมอาคาร

(๗) จัดสรรที่ดินเพื่อประกอบพาณิชยกรรม

(๘) จัดสรรที่ดินเพื่อการอยู่อาศัย

(๙) การอยู่อาศัยหรือประกอบพาณิชยกรรมประเภทอาคารสูงหรืออาคารขนาดใหญ่

(๑๐) การอยู่อาศัยประเทศาคารชุด หอพัก หรืออาคารอยู่อาศัยรวม

(๑๑) สุสานและฌาปนสถานตามกฎหมายว่าด้วยสุสานและฌาปนสถาน

(๑๒) สถานสงเคราะห์หรือรับเลี้ยงเด็ก

(๑๓) สถานสงเคราะห์หรือรับเลี้ยงคนชรา

(๑๔) สถาบันการศึกษาหรือโรงเรียน

(๑๕) โรงพยาบาล

การใช้ประโยชน์ที่ดินริมทางหลวงแผ่นดินหมายเลข ๔๑ ให้มีที่ว่างตามแนวขนานิรเมชตทางไม่น้อยกว่า ๖ เมตร

ข้อ ๓ ที่ดินประเภทชนบทและเกษตรกรรม ให้ใช้ประโยชน์ที่ดินเพื่อเกษตรกรรม หรือเกี่ยวข้องกับเกษตรกรรม สถาบันราชการ การสาธารณูปโภคและสาธารณูปการเป็นส่วนใหญ่ สำหรับการใช้ประโยชน์ที่ดินเพื่อกิจกรรมอื่น ให้ใช้ได้ไม่เกินร้อยละยี่สิบของที่ดินประเภทนี้ในแต่ละบริเวณ

ที่ดินประเภทนี้ ห้ามใช้ประโยชน์ที่ดินเพื่อกิจกรรมตามที่กำหนด ดังต่อไปนี้

(๑) โรงงานทุกจำพวกตามกฎหมายว่าด้วยโรงงาน เว้นแต่โรงงานตามประเภท ชนิด และจำพวกที่กำหนดให้ดำเนินการได้ตามบัญชีท้ายประกาศนี้ และโรงงานบำบัดน้ำเสียรวมของชุมชน

(๒) คลังน้ำมันและสถานที่เก็บรักษาน้ำมัน ลักษณะที่สาม ตามกฎหมายว่าด้วยการควบคุมน้ำมันเชื้อเพลิง เพื่อการจำหน่าย

(๓) คลังก้าชปิโตรเลียมเหลว สถานที่บรรจุก้าชปิโตรเลียมเหลวประเภทโรงบรรจุ สถานที่บรรจุก้าชปิโตรเลียมเหลวประเภทห้องบรรจุ และสถานที่เก็บรักษาก้าชปิโตรเลียมเหลวประเภทโรงเก็บตามกฎหมายว่าด้วยการควบคุมน้ำมันเชื้อเพลิง

- (๔) โรงแรเมตามกฎหมายว่าด้วยโรงแรเม
- (๕) จัดสรรที่ดินเพื่อประกอบอุตสาหกรรม
- (๖) จัดสรรที่ดินเพื่อประกอบพาณิชยกรรม
- (๗) จัดสรรที่ดินเพื่อการอยู่อาศัย
- (๘) การอยู่อาศัยหรือประกอบพาณิชยกรรมประเภทอาคารสูงหรืออาคารขนาดใหญ่
- (๙) การอยู่อาศัยหรือประกอบพาณิชยกรรมประเภทห้องแคา ตึกแคา หรือบ้านแคา
- (๑๐) การอยู่อาศัยประเภทอาคารชุด หอพัก หรืออาคารอยู่อาศัยรวม

การใช้ประโยชน์ที่ดินริมทางหลวงแผ่นดินหมายเลข ๔๑ ทางหลวงแผ่นดินหมายเลข ๔๐๐๒ ทางหลวงแผ่นดินหมายเลข ๔๐๙๙ และทางหลวงแผ่นดินหมายเลข ๔๓๔ ให้มีที่ว่างตามแนวขนานิริมเขตทางไม่น้อยกว่า ๖ เมตร

การใช้ประโยชน์ที่ดินริมฝั่งลำคลองหรือแหล่งน้ำสาธารณะ ให้มีที่ว่างตามแนวขนานิริมฝั่งตามสภาพธรรมชาติของลำคลองหรือแหล่งน้ำสาธารณะไม่น้อยกว่า ๖ เมตร เว้นแต่เป็นการก่อสร้างเพื่อการคมนาคมทางน้ำหรือการสาธารณูปโภค

ข้อ ๑๔ ที่ดินประเภทที่โล่งเพื่อนันทนาการและการรักษาคุณภาพสิ่งแวดล้อม เนพะที่ดินซึ่งเป็นของรัฐ ให้ใช้ประโยชน์ที่ดินเพื่อนันทนาการหรือเกี่ยวข้องกับนันทนาการ การรักษาคุณภาพสิ่งแวดล้อม หรือสาธารณูปโภค หรือสาธารณะประโยชน์ท่าน้ำ ให้มีที่ว่างตามแนวขนานิริมฝั่ง

ที่ดินประเภทนี้ซึ่งเอกชนเป็นเจ้าของหรือผู้ครอบครองโดยชอบด้วยกฎหมาย ให้ใช้ประโยชน์ที่ดินเพื่อนันทนาการหรือเกี่ยวข้องกับนันทนาการ การรักษาคุณภาพสิ่งแวดล้อม การอยู่อาศัย เกษตรกรรม หรือสาธารณะประโยชน์ท่าน้ำ และห้ามใช้ประโยชน์ที่ดินเพื่อกิจกรรมตามที่กำหนด ดังต่อไปนี้

(๑) เลี้ยงม้า โค กระ比อ สุกร แพะ แกะ ห่าน เป็ด ไก่ ไข่ จะระเข้ หรือสัตว์ป่าตามกฎหมายว่าด้วยการสงวนและคุ้มครองสัตว์ป่า เพื่อการค้า

- (๒) จัดสรรที่ดินเพื่อการอยู่อาศัย
- (๓) การอยู่อาศัยประเภทห้องแคา ตึกแคา หรือบ้านแคา
- (๔) การอยู่อาศัยประเภทอาคารชุด หอพัก หรืออาคารอยู่อาศัยรวม

การใช้ประโยชน์ที่ดินเพื่อกิจการใด ๆ ให้ดำเนินการหรือประกอบกิจการได้ในอาคารที่ไม่ใช่อาคารสูงหรืออาคารขนาดใหญ่

การใช้ประโยชน์ที่ดินริมฝั่งแม่น้ำ ลำคลอง หรือแหล่งน้ำสาธารณะ ให้มีที่ว่างตามแนวขนานิริมฝั่งตามสภาพธรรมชาติของแม่น้ำ ลำคลอง หรือแหล่งน้ำสาธารณะไม่น้อยกว่า ๖ เมตร เว้นแต่เป็นการก่อสร้างเพื่อการคมนาคมทางน้ำหรือการสาธารณูปโภค และในระยะเกิน ๖ เมตร จนถึงระยะ ๒๐ เมตร

จากริมฝั่งตามสภาพธรรมชาติของแม่น้ำ ลำคลอง หรือแหล่งน้ำสาธารณะ ให้ดำเนินการหรือประกอบกิจการได ๆ ได้ในอาคารที่มีความสูงไม่เกิน ๙ เมตร การวัดความสูงของอาคารให้วัดจากระดับพื้นดินที่ก่อสร้างถึงพื้นดادฟ้า สำหรับอาคารทรงจั่วหรือปั้นหยาให้วัดจากระดับพื้นดินที่ก่อสร้างถึงยอดผนังของชั้นสูงสุด

ข้อ ๑๕ ที่ดินประเภทสถาบันการศึกษา ให้ใช้ประโยชน์ที่ดินเพื่อการศึกษาหรือเกี่ยวข้องกับการศึกษา สถาบันราชการ หรือสาธารณะประโยชน์เท่านั้น

ข้อ ๑๖ ที่ดินประเภทสถาบันศาสนา ให้ใช้ประโยชน์ที่ดินเพื่อการศาสนาหรือเกี่ยวข้องกับการศาสนา การศึกษา สถาบันราชการ หรือสาธารณะประโยชน์เท่านั้น

ข้อ ๑๗ ที่ดินประเภทสถาบันราชการ การสาธารณูปโภคและสาธารณูปการ ให้ใช้ประโยชน์ที่ดินเพื่อกิจการของรัฐ กิจการเกี่ยวกับการสาธารณูปโภคและสาธารณูปการ หรือสาธารณะประโยชน์เท่านั้น

## ส่วนที่ ๒

### แผนผังแสดงโครงการคมนาคมและขนส่ง

ข้อ ๑๘ การใช้ประโยชน์ที่ดินในบริเวณแนวถนนสาย ก ๑ ถนนสาย ก ๒ ถนนสาย ก ๓ ถนนสาย ก ๔ ถนนสาย ๊ ๑ ถนนสาย ๊ ๒ ถนนสาย ๊ ๓ ถนนสาย ๊ ๔ ถนนสาย ๊ ๕ ถนนสาย ๊ ๖ ถนนสาย ๊ ๗ ถนนสาย ๊ ๘ ถนนสาย ๊ ๙ ถนนสาย ๊ ๑๐ ถนนสาย ค ๑ ถนนสาย ค ๒ และถนนสาย ค ๓ ตามแผนผังแสดงโครงการคมนาคมและขนส่งท้ายประกาศ ห้ามใช้ประโยชน์ที่ดินเพื่อกิจการอื่นนอกกิจกรรมตามที่กำหนด ดังต่อไปนี้

- (๑) การสร้างถนนหรือเกี่ยวข้องกับถนน และการสาธารณูปโภคและสาธารณูปการ
- (๒) การสร้างรั้วหรือกำแพง
- (๓) เกษตรกรรมที่มีความสูงของอาคารไม่เกิน ๙ เมตร หรือไม่ใช่อาคารขนาดใหญ่

ประกาศ ณ วันที่ ๒๕ กรกฎาคม พ.ศ. ๒๕๖๗

อนุทิน ชาญวีรภูล

รัฐมนตรีว่าการกระทรวงมหาดไทย

บัญชีท้ายประกาศกระทรวงมหาดไทย  
เรื่อง การให้ใช้บังคับผังเมืองรวมเมืองหลังสวน จังหวัดพุทธร  
พ.ศ. ๒๕๖๗

ลำดับที่	ประเภทหรือชนิดของโรงงาน	ที่ดินประเภท												หมายเหตุ	
		ที่อยู่อาศัย หนาแน่นน้อย			ที่อยู่อาศัย หนาแน่นปานกลาง			พาณิชยกรรมและ ที่อยู่อาศัยหนาแน่นมาก			อุตสาหกรรมและพาณิช				
		โรงงานจำพวกที่			โรงงานจำพวกที่			โรงงานจำพวกที่			โรงงานจำพวกที่				
		๑	๒	๓	๑	๒	๓	๑	๒	๓	๑	๒	๓		
๒	โรงงานประกอบกิจการเกี่ยวกับผลิตผลเกษตรกรรมอย่างหนึ่งอย่างใด ดังต่อไปนี้														
	(๑) การดัม นิ่ง หรืออบพืชหรือเมล็ดพืช											ได้		ได้	
	(๒) การกะเทาะเมล็ดหรือปลูกเมล็ดพืช											ได้		ได้	
	(๓) การเก็บรากษาหรือลำเลียงพืช เมล็ดพืช หรือผลิตผลจากพืชในเชิงโภค โภคภัณฑ์ หรือคลังสินค้า											ได*		ได *	
	(๔) การบด ป่น หรืออย่างส่วนต่าง ๆ ของพืช ซึ่งมิใช่เมล็ดพืชหรือหัวพืช											ได		ได	
	(๕) การเพาะเชื้อเหต์ กลวยไม้ หรือถั่วงอก													ได	
	(๖) การร่อน ล้าง คัด หรือแยกขนาดหรือคุณภาพของผลิตผลเกษตรกรรม											ได*		ได *	
	(๗) การพักไข่ โดยใช้ตู้อบ													ได	
๔	โรงงานประกอบกิจการเกี่ยวกับสัตว์ ซึ่งมิใช่สัตตน้ำอย่างหนึ่งอย่างใด ดังต่อไปนี้														
	(๑) การฆ่าสัตว์													ได	
	(๒) การถนนเนื้อสัตว์ โดยวิธีอบ รมควัน ใส่เกลือ ดอง ตากแห้ง หรือทำให้เย็นแข็ง โดยฉับพลันหรือเทอดแห้ง											ได		ได	
	(๓) การทำผลิตภัณฑ์อาหารสำเร็จรูปจากเนื้อสัตว์ มันสัตว์ หนังสัตว์ หรือสารที่สกัดจากไขสัตว์หรือกระดูกสัตว์											ได		ได	

ลำดับที่	ประเภทหรือชนิดของโรงงาน	ที่ดินประเภท												หมายเหตุ	
		ที่อยู่อาศัย หนาแน่นน้อย			ที่อยู่อาศัย หนาแน่นปานกลาง			พานิชยกรรมและ ที่อยู่อาศัยหนาแน่นมาก			อุตสาหกรรมและพาณิชย์				
		โรงงานจำพวกที่ ๑ ๒ ๓			โรงงานจำพวกที่ ๑ ๒ ๓			โรงงานจำพวกที่ ๑ ๒ ๓			โรงงานจำพวกที่ ๑ ๒ ๓				
		๑	๒	๓	๑	๒	๓	๑	๒	๓	๑	๒	๓		
	(๖) การล้าง ข้าวเหล้า แกะ ต้ม นึ่ง หยอดสัตว์น้ำอ่างหนင์อย่างใด ดังต่อไปนี้ (๗) การทำผลิตภัณฑ์จากไข่ เพื่อใช้ประกอบเป็นอาหาร เช่น ไข่เค็ม ไข่เยี่ยมม้า ไข่ฟง ไข่เหลวเยื่อกะเข็ง หรือไข่เหลวแข็งเย็น										ได้			ได้	
๖	โรงงานประกอบกิจการเกี่ยวกับสัตว์น้ำอ่างหนင์อย่างใด ดังต่อไปนี้ (๗) การถอนมัตต์น้ำโดยวิธีอบ ร่มควัน ใส่เกลือ ดอง ตากแห้ง หรือทำให้เยื่อกะเข็ง โดยฉับพลันหรือหืดแห้ง (๘) การทำผลิตภัณฑ์อาหารสำเร็จรูปจากสัตว์น้ำ หนัง หรือไข่มัตต์น้ำ (๙) การล้าง ข้าวเหล้า แกะ ต้ม นึ่ง หยอดสัตว์น้ำ										ได้			ได้	
๗	โรงงานประกอบกิจการเกี่ยวกับผัก พืช หรือผลไม้อ่างหนင์อย่างใด ดังต่อไปนี้ (๑) การทำอาหารหรือเครื่องดื่มจากผัก พืช หรือผลไม้ และบรรจุในภาชนะ ที่พนึกและอากาศเข้าไม่ได (๒) การถอนมัตต์ พืช หรือผลไม้ โดยวิธีกวน ตากแห้ง ดอง หรือทำให้เยื่อกะเข็ง โดยฉับพลันหรือหืดแห้ง										ได้*			ได้ *ให้ดำเนินการได้เฉพาะบริเวณหมายเลขอ.๑	
๘	โรงงานประกอบกิจการเกี่ยวกับเม็ดพืชหรือหัวพืชอ่างหนင์อย่างใด ดังต่อไปนี้ (๑) การสี ฝิด หรือขัดข้าว (๒) การบันหยอด เม็ดพืช หรือหัวพืช (๓) การผลิตอาหารสำเร็จรูปจากเม็ดพืชหรือหัวพืช (๔) การปอกหัวพืช หรือทำหัวพืชให้เป็นเส้น แuren หรือแห้ง										ได้*			ได้ *ให้ดำเนินการได้เฉพาะบริเวณหมายเลขอ.๑	

ลำดับที่	ประเภทหรือชนิดของโรงงาน	ที่ดินประเภท												หมายเหตุ	
		ที่อยู่อาศัย หนาแน่นน้อย			ที่อยู่อาศัย หนาแน่นปานกลาง			พัฒนาระบบและ ที่อยู่อาศัยหนาแน่นมาก			อุดสานหกรณ์เฉพาะกิจ				
		โรงงานจำพวกที่			โรงงานจำพวกที่			โรงงานจำพวกที่			โรงงานจำพวกที่				
		๑	๒	๓	๑	๒	๓	๑	๒	๓	๑	๒	๓		
๑๐	โรงงานประกอบกิจการเกี่ยวกับอาหารจากแป้งอย่างหนึ่งอย่างใด ดังต่อไปนี้ (๑) การทำขนมปังหรือขนมเค้ก (๒) การทำขนมปังกรอบหรือขนมอบแห้ง (๓) การทำผลิตภัณฑ์อาหารจากแป้ง เป็นเส้น เม็ด หรือขี้น		ได้								ได้			ได้	
๑๑	โรงงานประกอบกิจการเกี่ยวกับน้ำตาล ซึ่งทำจากอ้อย ปีช หญ้าหวาน หรือพืชอื่นที่ให้ความหวานอย่างหนึ่งอย่างใด ดังต่อไปนี้ (๑) การทำน้ำเชื่อม (๒) การทำน้ำตาลจากน้ำหวานของดันมะพร้าว ดันตาลโคนด หรือพืชอื่น ๆ ซึ่งมีใช้อ้อย		ได้								ได้			ได้	
๑๒	โรงงานประกอบกิจการเกี่ยวกับชา กาแฟ โกโก้ ช็อกโกเลต หรือขนมหวาน อย่างหนึ่งอย่างใด ดังต่อไปนี้ (๑) การทำใบชาแห้งหรือใบชาผง (๒) การคั่ว บด หรือเป็นกาแฟ หรือการทำกาแฟผง (๓) การทำโกโก้ผงหรือขนมจากโกโก้ (๔) การทำช็อกโกเลต ช็อกโกเลตผง หรือขนมจากช็อกโกเลต (๕) การทำเกล็กวยัง ชิงฟัง หรือเครื่องดื่มน้ำดึงจากพืชอื่น ๆ (๖) การทำมะขามอัดเม็ด มะนาวอัดเม็ด หรือผลไม้มีอัดเม็ด (๗) การเชื่อมหรือแซ่บอ่อนผลไม้หรือเปลือกผลไม้ หรือการเคลือบผลไม้หรือเปลือกผลไม้ด้วยน้ำตาล		ได้			ได้							ได้		









ลำดับที่	ประเภทหรือชนิดของโรงงาน	ที่ดินประเภท												หมายเหตุ	
		ที่อยู่อาศัย หนาแน่นน้อย			ที่อยู่อาศัย หนาแน่นปานกลาง			พานิชกรรมและ ที่อยู่อาศัยหนาแน่นมาก			อุตสาหกรรมและพาณิชย์				
		โรงงานจำพวกที่			โรงงานจำพวกที่			โรงงานจำพวกที่			โรงงานจำพวกที่				
		๑	๒	๓	๑	๒	๓	๑	๒	๓	๑	๒	๓		
๖๒	โรงงานผลิต ตับแต่ง ตัดแปลง หรือซ่อมแซม เครื่องเรือนหรือเครื่องตับแต่ง ภายในอาคารที่ทำจากโลหะหรือโลหะเป็นส่วนใหญ่ และรวมถึงส่วนประกอบ หรืออุปกรณ์ของเครื่องเรือนหรือเครื่องตับแต่งดังกล่าว		ได้											ได้	
๖๓	โรงงานประกอบกิจการเกี่ยวกับผลิตภัณฑ์โลหะสำหรับใช้ในการก่อสร้าง หรือติดตั้งอย่างหนึ่งอย่างใด ดังต่อไปนี้ (๗) การทำส่วนประกอบสำหรับใช้ในการก่อสร้างอาคาร													ได้	
๖๔	โรงงานประกอบกิจการเกี่ยวกับผลิตภัณฑ์โลหะอย่างหนึ่งอย่างใด ดังต่อไปนี้ (๑) การทำภาชนะบรรจุ (๒) การตัด พับ หรือม้วนโลหะ (๓) การกลึง เจาะ คว้าน กัด ไส เจียน หรือเชื่อมโลหะทั่วไป													ได้	
๖๕	โรงงานผลิต ประกอบ ตัดแปลง หรือซ่อมแซมเครื่องยนต์ เครื่องกังหัน และรวมถึงส่วนประกอบหรืออุปกรณ์ของเครื่องยนต์หรือเครื่องกังหันดังกล่าว		ได้											ได้	
๖๙	โรงงานผลิต ประกอบ ตัดแปลง หรือซ่อมแซมเครื่องคำนวณ เครื่องทำบัญชี เครื่องจักรสำหรับระบบบัตรเจ้า เครื่องจักรสำหรับใช้ในการคำนวณชนิดติดจิ้บทล หรือชนิดดอนลีส์อก หรือเครื่องอิเล็กทรอนิกส์สำหรับปฏิบัติกับข้อมูลที่เกี่ยวข้องกับ หรืออุปกรณ์ (Digital or Analog Computers , Associated Electronic Data Processing Equipment, or Accessories) เครื่องรวมราคาของขาย (Cash Registers) เครื่องพิมพ์ดีด เครื่องซื้อซึ่งมีใช้เครื่องซื้อซึ่งที่ใช้ในห้องทดลอง วิทยาศาสตร์ หรือเครื่องอัดสำเนาซึ่งมีใช้เครื่องอัดสำเนาด้วยการถ่ายภาพ และรวมถึงส่วนประกอบหรืออุปกรณ์ของผลิตภัณฑ์ดังกล่าว		ได้							ได้			ได้		

ลำดับที่	ประเภทหรือชนิดของโรงงาน	ที่ดินประเภท												หมายเหตุ	
		ที่อยู่อาศัย หนาแน่นน้อย			ที่อยู่อาศัย หนาแน่นปานกลาง			พานิชกรรมและ ที่อยู่อาศัยหนาแน่นมาก			อุดสาหกรรมและพาณิช				
		โรงงานจำพวกที่			โรงงานจำพวกที่			โรงงานจำพวกที่			โรงงานจำพวกที่				
		๑	๒	๓	๑	๒	๓	๑	๒	๓	๑	๒	๓		
๗๐	โรงงานผลิต ประกอบ ตัดแปลง หรือซ่อมแซมเครื่องสูบน้ำ เครื่องอัดอากาศ หรือก๊าซ เครื่องเป่าลม เครื่องปั๊บหรือถ่ายเทอากาศ เครื่องโปรดักต์ตับไฟ ตู้เย็นหรือเครื่องประกอบตู้เย็น เครื่องขายสินค้าอัตโนมัติ เครื่องล้าง ซัก ซักแห้ง หรือรีดผ้า เครื่องเย็บ เครื่องส่งกำลังกล เครื่องยก ปั้นจั่น ลิฟต์ บันไดเลื่อน รถบรรทุก รถแทรกเตอร์ รถพ่วงสำหรับใช้ในการอุดสาหกรรม รถยกชั้นของ (Stackers) เตาไฟหรือเตาอบสำหรับใช้ในการอุดสาหกรรมหรือสำหรับใช้ในบ้าน แผ่นผลิตภัณฑ์น้ำด้องไม้ไผ่ลังงานไฟฟ้า และรวมถึงส่วนประกอบหรืออุปกรณ์ ของผลิตภัณฑ์ดังกล่าว										ได้			ได้	
๗๑	โรงงานผลิต ประกอบ ตัดแปลง หรือซ่อมแซมเครื่องจักร หรือผลิตภัณฑ์ที่ระบุไว้ ในลำดับที่ ๓๐ เช่นเดียวกับที่ใช้ไฟฟ้า เครื่องยนต์ไฟฟ้า เครื่องกำเนิดไฟฟ้า หม้อแปลงแรงไฟฟ้า เครื่องสับหรือบั้งคับไฟฟ้า เครื่องใช้สำหรับแรงไฟฟ้า เครื่องเปลี่ยนทางไฟฟ้า เครื่องส่งหรือจานนำไฟฟ้า เครื่องสำหรับใช้บั้งคับไฟฟ้า หรือเครื่องเชื่อมไฟฟ้า										ได้			ได้	
๗๒	โรงงานผลิต ประกอบ ตัดแปลง หรือซ่อมแซมเครื่องรับวิทยุ เครื่องรับโทรศัพท์ เครื่องกระจายเสียงหรือบันทึกเสียง เครื่องเล่นแผ่นเสียง เครื่องบันทึกคำอธิบาย เครื่องบันทึกเสียงด้วยเทป เครื่องเล่นหรือเครื่องบันทึกแบบภาพ (วีดิทัศน์) แผ่นเสียง เทปแม่เหล็กที่ได้บันทึกเสียงแล้ว เครื่องโทรศัพท์หรือโทรศัพท์มือถือ หรือไมโครโฟน เครื่องส่งวิทยุ เครื่องส่งโทรศัพท์ เครื่องรับส่งสัญญาณหรือจับสัญญาณ	ได้									ได้			ได้	



ลำดับที่	ประเภทหรือชนิดของโรงงาน	ที่ดินประเภท												หมายเหตุ	
		ที่อยู่อาศัย หนาแน่นน้อย			ที่อยู่อาศัย หนาแน่นปานกลาง			พานิชยกรรมและ ที่อยู่อาศัยหนาแน่นมาก			อุตสาหกรรมและพาณิช				
		โรงงานจำพวกที่			โรงงานจำพวกที่			โรงงานจำพวกที่			โรงงานจำพวกที่				
		๑	๒	๓	๑	๒	๓	๑	๒	๓	๑	๒	๓		
๔๑	โรงงานประกอบกิจการเกี่ยวกับเครื่องมือ เครื่องใช้ หรืออุปกรณ์วิทยาศาสตร์ หรือการแพทย์อย่างหนึ่งอย่างใด ดังต่อไปนี้ (๑) การทำ ตัดแปลง หรือซ่อมแซมเครื่องมือหรืออุปกรณ์วิทยาศาสตร์ ที่ใช้ในห้องทดลอง หรืออุปกรณ์ที่ใช้ในการซั่ง ตวง วัด หรือบังคับควบคุม		ได้											ได้	
๔๒	โรงงานผลิตหรือประกอบนาฬิกา เครื่องวัดเวลา หรือชิ้นส่วนของนาฬิกา หรือเครื่องวัดเวลา											ได้		ได้	
๔๓	โรงงานผลิตหรือประกอบเครื่องดูด แคลร์วัมเงี้ยนส่วนหรืออุปกรณ์ ของเครื่องดูดตระถักถ่ำ											ได้		ได้	
๔๔	โรงงานประกอบกิจการเกี่ยวกับเครื่องเล่น เครื่องมือ หรือเครื่องใช้ที่มีไดรรับไว้ ในลำดับอันอย่างหนึ่งอย่างใด ดังต่อไปนี้ (๑) การทำเครื่องเล่น (๒) การทำเครื่องเขียนหรือเครื่องวาดภาพ (๓) การทำร่ม ไม้ถือ ขนนก ดอกไม้เทียน ชิป กระดุม ไม้ก้าด แปร่ง ตะเกียง ปี๊ะทะเกียงหรือไฟฟ้า กล้องสูบยาหรือกล้องบุหรี่ กันกรองบุหรี่ หรือไฟแช็ก											ได้		ได้	
		ได้										ได้		ได้	
												ได้		ได้	
												ได้		ได้	
												ได้		ได้	
												ได้		ได้	
												ได้		ได้	
๔๕	การทำป้าย ตรา เครื่องหมาย ป้ายติดของ หรือเครื่องโฆษณาสินค้า ตราโลหะ หรือยางแม่พิมพ์ลายฉลุ (Stencils) (๖) การทำแทคลุม ข้องผน หรือผนปลอก	ได้										ได้		ได้	
๔๖	โรงงานจัดหน้า ทำน้ำให้บริสุทธิ์ หรือจำหน่ายน้ำไปยังอาคารหรือโรงงาน อุตสาหกรรม											ได้		ได้	







เรื่อง การให้ใช้บังคับผังเมืองรวมเมืองหลังสวน จังหวัดชุมพร  
พ.ศ. 2567

มาตราส่วน 1 : 20,000  
0 0.5 1 2 กิโลเมตร

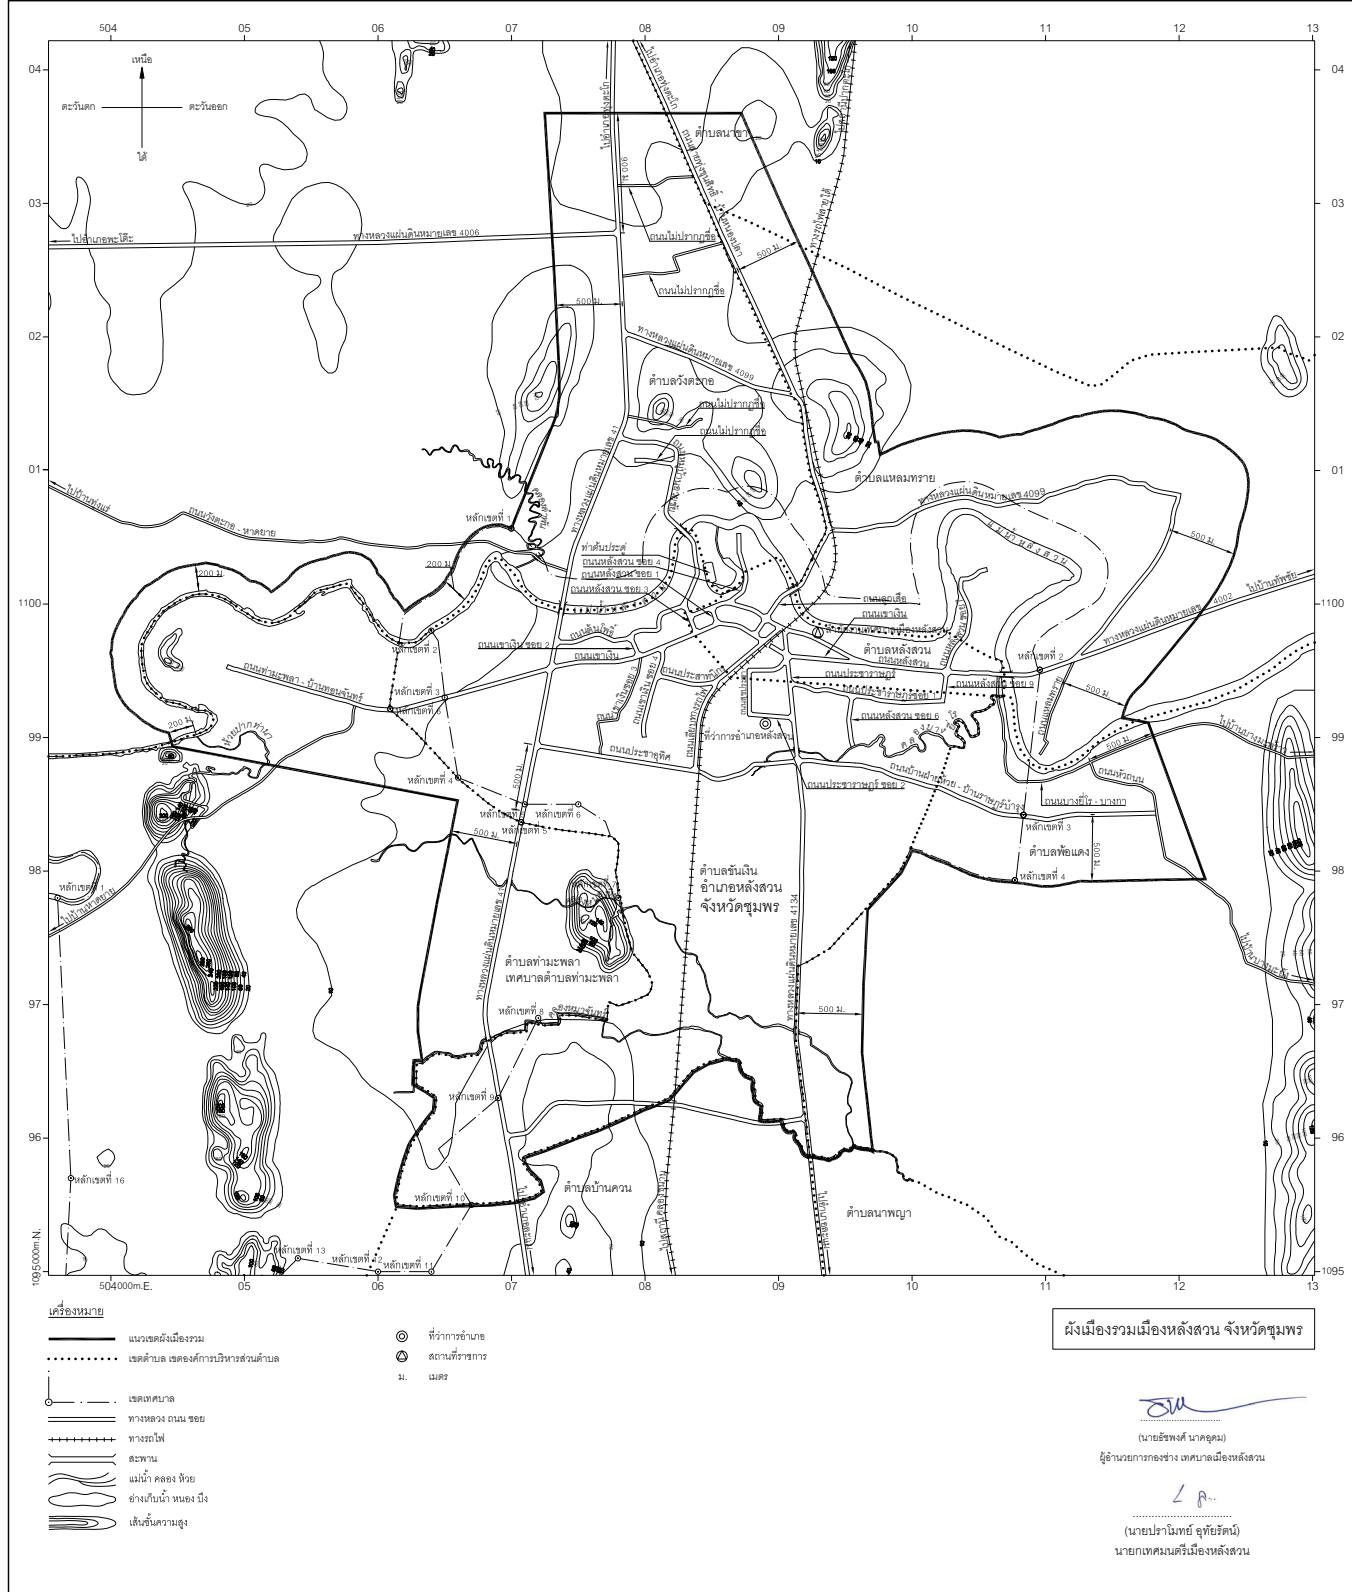


แผนผังก้านดการใช้ประโยชน์ดินตามพื้นที่จัดแบ่งประเภทท้ายประกาศกระทรวงมหาดไทย


พ.ศ. 2567

มาตราส่วน 1 : 20,000  
0 0.5 1 2 กิโลเมตร

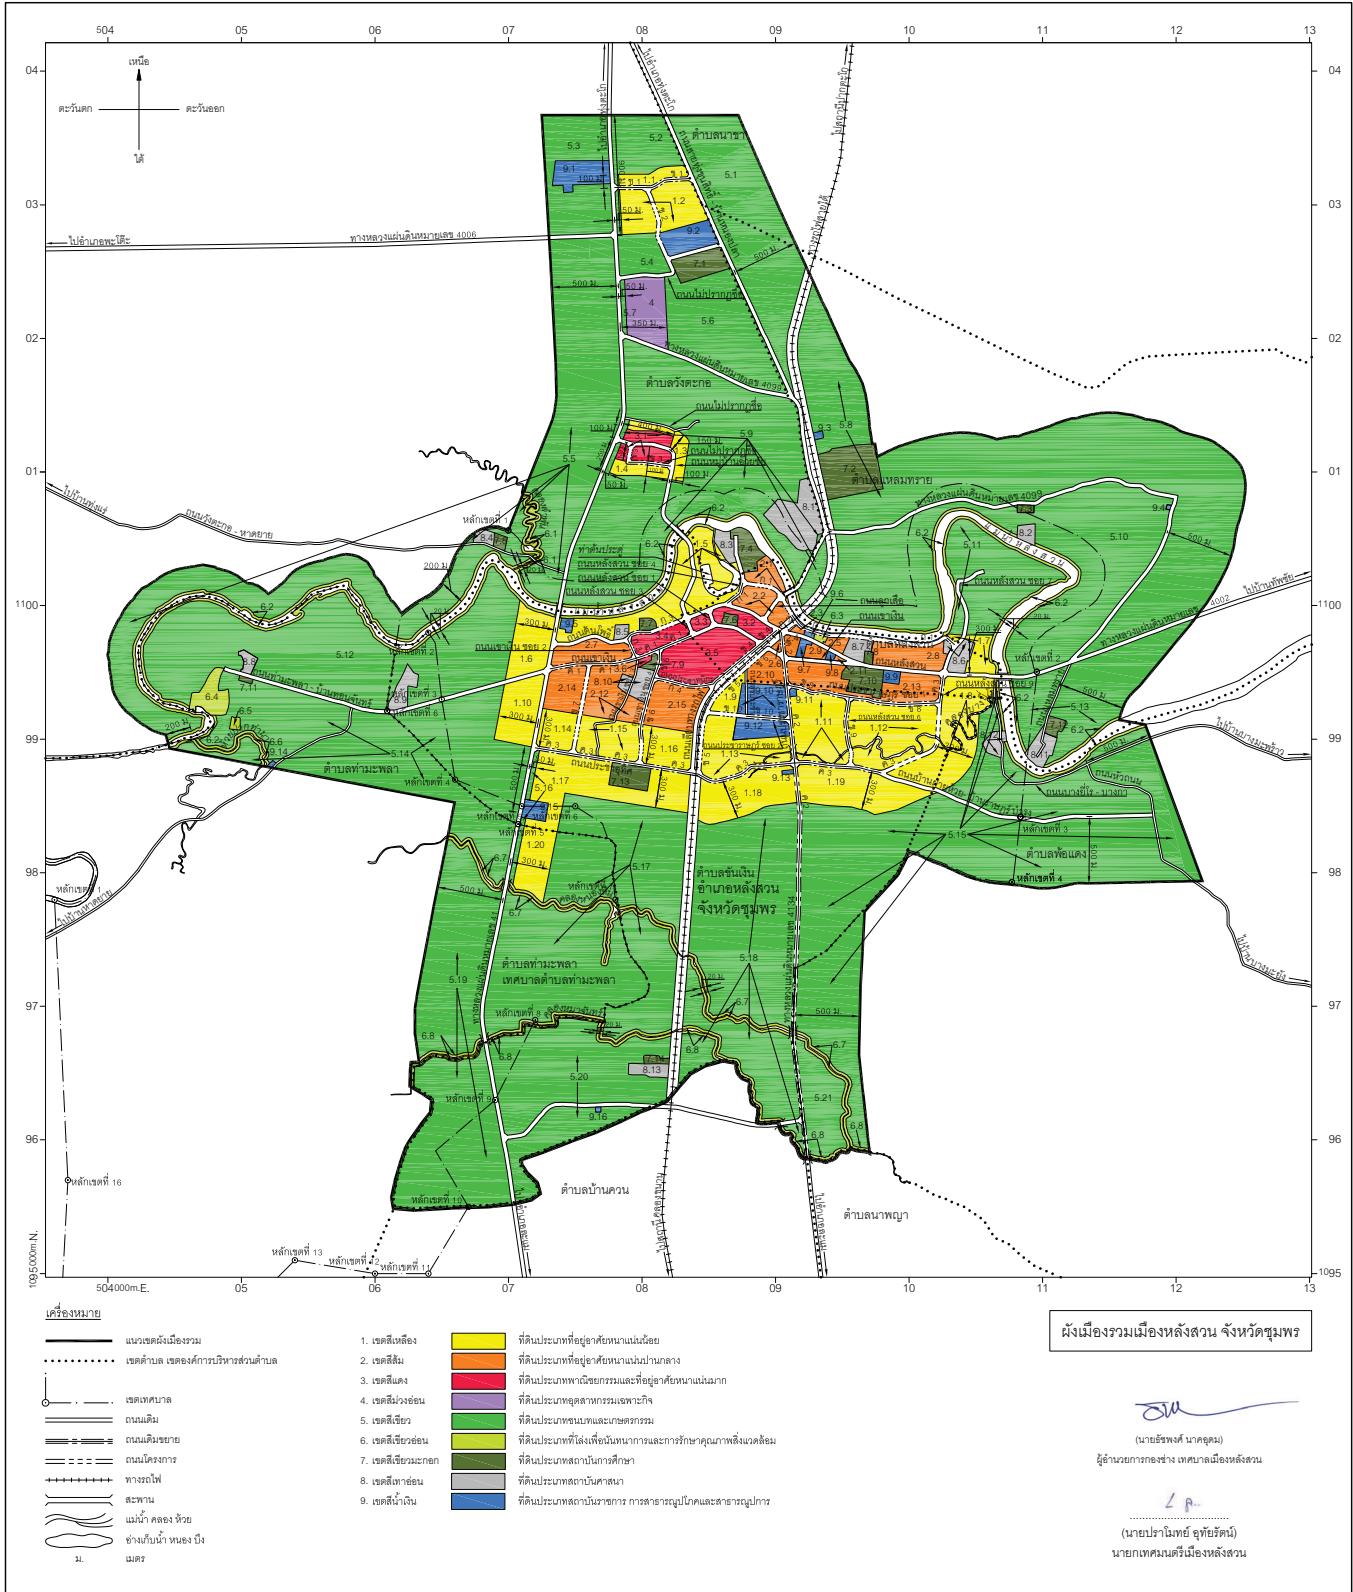

รายการประกอบแผนผังกำหนดการใช้ประโยชน์ที่ดินตามที่ได้จำแนกประเภทท้ายประกาศกระทรวงมหาดไทย  
เรื่อง การให้ใช้บังคับผังเมืองรวมเมืองหลังสวน จังหวัดชุมพร

พ.ศ. ๒๕๖๗

การใช้ประโยชน์ที่ดินให้เป็นไปตามแผนผังกำหนดการใช้ประโยชน์ที่ดินตามที่ได้จำแนกประเภทท้ายประกาศ ตามที่ได้กำหนดไว้ในข้อ ๘ คือ

๑. ที่ดินในบริเวณหมายเลข ๑.๑ ถึงหมายเลข ๑.๒๐ ที่กำหนดไว้เป็นสีเหลือง ให้เป็นที่ดินประเภทที่อยู่อาศัยหนาแน่นน้อย มีรายการดังต่อไปนี้

๑.๑ ด้านเหนือ	จดเส้นขนาดระยะ ๑๐๐ เมตร กับศูนย์กลางถนนสาย ๑
ด้านตะวันออก	จดถนนสายทุ่งขุนสิทธิ์ – บ้านหนองปลา ฝากตะวันตก
ด้านใต้	จดถนนสาย ๑ ฝากเหนือ
ด้านตะวันตก	จดเส้นขนาดระยะ ๕๐ เมตร กับศูนย์กลางทางหลวงแผ่นดิน

หมายเลข ๔๑

๑.๒ ด้านเหนือ	จดถนนสาย ๑ ฝากใต้
ด้านตะวันออก	จดถนนสายทุ่งขุนสิทธิ์ – บ้านหนองปลา ฝากตะวันตก
ด้านใต้	จดเรือนจำชั่วคราวหัวยกลัง และเส้นตั้งจากกับ

ทางหลวงแผ่นดินหมายเลข ๔๑ ฝากตะวันออก ที่จุดซึ่งทางหลวงแผ่นดินหมายเลข ๔๐๐๖ บรรจบกับทางหลวงแผ่นดินหมายเลข ๔๑ ฝากตะวันตก

ด้านตะวันตก จดเส้นขนาดระยะ ๕๐ เมตร กับศูนย์กลาง

ทางหลวงแผ่นดินหมายเลข ๔๑

๑.๓ ด้านเหนือ	จดถนนไม่ปรากภูชือ ฝากใต้
ด้านตะวันออก	จดเส้นขนาดระยะ ๑๕๐ เมตร กับศูนย์กลาง
ด้านใต้	จดเส้นตั้งจากกับถนนหมู่บ้านอวยชัย ฝากตะวันออก

ถนนหมู่บ้านอวยชัย และเส้นขนาดระยะ ๑๐๐ เมตร กับศูนย์กลางถนนหมู่บ้านอวยชัย

ที่จุดซึ่งอยู่ห่างจากถนนสาย ๑ บรรจบกับถนนหมู่บ้านอวยชัย ไปทางทิศใต้ตามแนวถนนหมู่บ้านอวยชัย เป็นระยะ ๑๐๐ เมตร

ด้านตะวันตก จดถนนหมู่บ้านอวยชัย ฝากตะวันออก เส้นขนาด

ระยะ ๔๐๐ เมตร กับศูนย์กลางทางหลวงแผ่นดินหมายเลข ๔๑ เส้นขนาดระยะ ๑๐๐ เมตร กับศูนย์กลางถนนหมู่บ้านอวยชัย และเส้นขนาดระยะ ๕๐ เมตร กับศูนย์กลางทางหลวงแผ่นดินหมายเลข ๔๑

๑.๔ ด้านเหนือ จดเส้นตั้งจากกับถนนสาย ๑ ฝากตะวันตก ที่จุดซึ่งอยู่ห่างจากถนนหมู่บ้านอวยชัย ๙๐ เมตร บรรจบกับถนนหมู่บ้านอวยชัย ไปทางทิศใต้ตามแนวถนนสาย ๑ เป็นระยะ ๑๕๐ เมตร และถนนสาย ๑ ฝากใต้

ด้านตะวันออก	จดถนนหมู่บ้านอวยชัย ฝากตะวันตก
ด้านใต้	จดเส้นขนาดระยะ ๑๐๐ เมตร กับศูนย์กลางถนนสาย ๑
และเส้นตั้งจากกับทางหลวงแผ่นดินหมายเลข ๔๑ ฝากตะวันออก ที่จุดซึ่งอยู่ห่างจากถนนหมู่บ้านอวยชัย บรรจบกับทางหลวงแผ่นดินหมายเลข ๔๑ ฝากตะวันออก ไปทางทิศใต้ตามแนวทางหลวงแผ่นดินหมายเลข ๔๑ เป็นระยะ ๒๕๐ เมตร	และเส้นตั้งจากกับทางหลวงแผ่นดินหมายเลข ๔๑ ฝากตะวันออก ที่จุดซึ่งอยู่ห่างจากถนนหมู่บ้านอวยชัย บรรจบกับทางหลวงแผ่นดินหมายเลข ๔๑ ฝากตะวันออก ไปทางทิศใต้ตามแนวทางหลวงแผ่นดินหมายเลข ๔๑ เป็นระยะ ๒๕๐ เมตร

ด้านตะวันตก จดเส้นขนาดระยะ ๕๐ เมตร กับศูนย์กลางทางหลวงแผ่นดิน

หมายเลข ๔๑

๑.๕ ด้านเหนือ ฝั่งใต้ และสำนักงานการประปาหลังสวน การประปาส่วนภูมิภาค ด้านตะวันออก ซอย ๔ ฟากตะวันตก และถนนสาย ก ๑ ฟากตะวันตก ด้านใต้ โรงเรียนอนุบาลเกษตรมหาภิยา วัดท่าโพธิ์ และถนนต้นโพธิ์ ฟากเหนือ	จดเส้นขنانระยะ ๒๐ เมตร กับริมฝั่งแม่น้ำหลังสวน จดท่าต้นประดู่ ฝั่งตะวันตก วัดขันเงิน ถนนหลังสวน จดถนนหลังสวน ฟากเหนือ ถนนสาย ก ๓ ฟากเหนือ จดทางหลวงแผ่นดินหมายเลข ๔๑ ฟากตะวันออก จดเส้นขنانระยะ ๒๐ เมตร กับริมฝั่งแม่น้ำหลังสวน
๑.๖ ด้านเหนือ ฝั่งใต้ ด้านตะวันออก ด้านใต้ ด้านตะวันตก ทางหลวงแผ่นดินหมายเลข ๔๑	จดถนนหลังสวน ฟากเหนือ ถนนสาย ก ๓ ฟากเหนือ จดทางหลวงแผ่นดินหมายเลข ๔๑ ฟากตะวันออก จดถนนท่ามะปลา – บ้านทอนจันทร์ ฟากเหนือ จดเส้นขنانระยะ ๓๐๐ เมตร กับศูนย์กลาง จดเส้นขนานะระยะ ๓๐๐ เมตร กับศูนย์กลาง
ถนนหลังสวน ฝั่งตะวันตก ด้านตะวันออก ด้านใต้ ด้านตะวันตก ถนนสาย ก ๑ ฟากเหนือ และเส้นขنانระยะ ๒๐ เมตร กับริมฝั่งแม่น้ำหลังสวน ฝั่งตะวันออก ๑.๗ ด้านเหนือ ด้านใต้ ด้านตะวันออก ด้านใต้ ด้านตะวันตก คลองบางยี่โถ ฝั่งตะวันตก และเส้นขนานะระยะ ๓๐๐ เมตร กับศูนย์กลางถนนสาย ค ๓	จดเส้นขนานะระยะ ๒๐ เมตร กับริมฝั่งแม่น้ำหลังสวน จดถนนหลังสวน ฟากเหนือ จดวัดโนนด ถนนหลังสวน ซอย ๗ ฟากตะวันตก จดถนนสาย ก ๑ ฟากเหนือ และเส้นขนานะระยะ ๒๐ เมตร กับริมฝั่งแม่น้ำหลังสวน ฝั่งตะวันออก จดถนนหลังสวน พากใต้ จดถนนบางยี่โถ – บางกา ซอย ๑๒ ฟากตะวันตก จดถนนห้วยห้วย – บ้านราษฎร์บำรุง ฟากเหนือ จดถนนสาย ค ๓ ฟากตะวันออก จดถนนสุขประชา ฟากตะวันตก สำนักงานเกษตร อำเภอหลังสวน ชุมสายโทรศัพท์หลังสวน สำนักงานศึกษาธิการอำเภอหลังสวน ห้องสมุดประชาชนอำเภอหลังสวน สำนักงานการประมงศึกษาอำเภอหลังสวน และอนุสาวรีย์พลเรือเอกพระบรมวงศ์เรือกรมหลวงชุมพร เขตอุดมศักดิ์
๑.๘ ด้านเหนือ ด้านใต้ ด้านตะวันออก ด้านใต้ ด้านตะวันตก ๑.๙ ด้านเหนือ ด้านใต้ ด้านตะวันออก ด้านใต้ ด้านตะวันตก ๑.๑๐ ด้านเหนือ ด้านใต้ ด้านใต้ ด้านใต้ ด้านใต้ ฟากตะวันตก ที่จุดซึ่งทางหลวงแผ่นดินหมายเลข ๔๑ บรรจบกับถนนสาย ค ๓ ฟากตะวันออก ด้านตะวันตก ทางหลวงแผ่นดินหมายเลข ๔๑	จดถนนสาย ข ๑๐ ฟากเหนือ จดถนนสาย ข ๕ ฟากตะวันออก จดถนนเขาเงิน ฟากใต้ จดทางหลวงแผ่นดินหมายเลข ๔๑ ฟากตะวันตก จดเส้นตั้งจากกับทางหลวงแผ่นดินหมายเลข ๔๑ จดเส้นขนานะระยะ ๓๐๐ เมตร กับศูนย์กลาง

๑.๑๑	ด้านเหนือ	จดถนนสาย ข ๔ ฟากใต้	จดศูนย์บริการสาธารณสุขเทศบาลเมืองหลังสวน และ
	ด้านตะวันออก	จดถนนสาย ข ๕ ฟากตะวันตก	
	ด้านใต้	จดถนนสาย ค ๓ ฟากเหนือ	
	ด้านตะวันตก	จดถนนสาย ค ๒ ฟากตะวันออก	
๑.๑๒	ด้านเหนือ	จดถนนสาย ข ๔ ฟากใต้	
	ด้านตะวันออก	จดถนนสาย ค ๓ ฟากตะวันตก	
	ด้านใต้	จดถนนสาย ค ๓ ฟากเหนือ	
	ด้านตะวันตก	จดถนนสาย ข ๔ ฟากตะวันออก	
๑.๑๓	ด้านเหนือ	จดถนนสาย ข ๑๐ ฟากใต้ สถานีตำรวจนครบาลหลังสวน	
	สำนักงานที่ดินจังหวัดชุมพร สาขาอำเภอหลังสวน	ที่ว่าการอำเภอหลังสวน ศาลากลางอำเภอหลังสวน	
	สำนักงานสาธารณสุข อำเภอหลังสวน		
	ด้านตะวันออก	จดถนนสาย ค ๒ ฟากตะวันตก	
	ด้านใต้	จดถนนสาย ค ๓ ฟากเหนือ	
	ด้านตะวันตก	จดถนนสาย ข ๕ ฟากตะวันออก	
๑.๑๔	ด้านเหนือ	จดเส้นขนาดระยะ ๓๐๐ เมตร กับศูนย์กลางถนนสาย ค ๓	
	ด้านตะวันออก	จดถนนสาย ข ๗ ฟากตะวันตก	
	ด้านใต้	จดถนนสาย ค ๓ ฟากเหนือ	
	ด้านตะวันตก	จดทางหลวงแผ่นดินหมายเลข ๔๑ ฟากตะวันออก	
๑.๑๕	ด้านเหนือ	จดเส้นขนาดระยะ ๓๐๐ เมตร กับศูนย์กลางถนนสาย ค ๓	
	ด้านตะวันออก	จดถนนสาย ข ๖ ฟากตะวันตก	
	ด้านใต้	จดถนนสาย ค ๓ ฟากเหนือ	
	ด้านตะวันตก	จดถนนสาย ข ๗ ฟากตะวันออก	
๑.๑๖	ด้านเหนือ	จดเส้นขนาดระยะ ๓๐๐ เมตร กับศูนย์กลางถนนสาย ค ๓	
	ด้านตะวันออก	จดถนนเลียบทางรถไฟ ฟากตะวันตก	
	ด้านใต้	จดถนนสาย ค ๓ ฟากเหนือ	
	ด้านตะวันตก	จดถนนสาย ข ๖ ฟากตะวันออก	
๑.๑๗	ด้านเหนือ	จดถนนสาย ค ๓ ฟากใต้ และโรงเรียนภูดินทร์พิทยาลัย	
	ด้านตะวันออก	จดเขตทางรถไฟสายใต้ ฟากตะวันตก และเส้นถนน	
	ระยะ ๓๐๐ เมตร กับศูนย์กลางทางหลวงแผ่นดินหมายเลข ๔๑		
	ด้านใต้	จดเส้นขนาดระยะ ๓๐๐ เมตร กับศูนย์กลางถนนสาย ค ๓	
	และเขตเทศบาลเมืองหลังสวน ระหว่างหลักเขตที่ ๔ กับหลักเขตที่ ๕		
	ด้านตะวันตก	จดเส้นขนาดระยะ ๕๐ เมตร กับศูนย์กลางทางหลวงแผ่นดิน	
	หมายเลข ๔๑ และหมวดการทางหลังสวน		
๑.๑๘	ด้านเหนือ	จดถนนสาย ค ๓ ฟากใต้	
	ด้านตะวันออก	จดถนนสาย ค ๒ ฟากตะวันตก และสำนักงานการไฟฟ้า	
	ส่วนภูมิภาคอำเภอหลังสวน		

	ด้านใต้	จดเส้นข่านระยะ ๓๐๐ เมตร กับศูนย์กลางถนนสาย ค ๓
	ด้านตะวันตก	จดเขตทางรถไฟสายใต้ ฟากตะวันออก
๑.๑๙	ด้านเหนือ	จดถนนสาย ค ๓ ฟากใต้ และถนนบ้านฝ่ายหัวย -
บ้านราชภูร์บำรุง ฟากใต้		
	ด้านใต้	จดเส้นข่านระยะ ๓๐๐ เมตร กับศูนย์กลางถนนสาย ค ๓
	ด้านตะวันตก	จดถนนสาย ค ๒ ฟากตะวันออก
๑.๒๐	ด้านเหนือ	จดเขตเทศบาลเมืองหลังสวน ระหว่างหลักเขตที่ ๕
กับหลักเขตที่ ๕		
	ด้านตะวันออก	จดเส้นข่านระยะ ๓๐๐ เมตร กับศูนย์กลาง
ทางหลวงแผ่นดินหมายเลข ๔๑		
	ด้านใต้	จดเส้นข่านระยะ ๒๐ เมตร กับริมฝั่งคลองหนองหิน
	ฝั่งเหนือ	
	ด้านตะวันตก	จดเส้นข่านระยะ ๕๐ เมตร กับศูนย์กลางทางหลวงแผ่นดิน
หมายเลข ๔๑		

๒. ที่ดินในบริเวณหมายเลข ๒.๑ ถึงหมายเลข ๒.๑๕ ที่กำหนดไว้เป็นสีส้ม ให้เป็นที่ดิน  
ประเภทที่อยู่อาศัยหนาแน่นปานกลาง มีรายการดังต่อไปนี้

๒.๑	ด้านเหนือ	จดโรงเรียนชุมชนวัดขันเงิน
	ด้านตะวันออก	จดแม่น้ำหลังสวน ฝั่งตะวันตก
	ด้านใต้	จดถนนสาย ก ๑ ฟากเหนือ
	ด้านตะวันตก	จดถนนหลังสวน ซอย ๔ ฟากตะวันออก
๒.๒	ด้านเหนือ	จดถนนสาย ก ๑ ฟากใต้
	ด้านตะวันออก	จดเขตทางรถไฟสายใต้ ฟากตะวันตก
	ด้านใต้	จดถนนหลังสวน ฟากเหนือ
	ด้านตะวันตก	จดถนนสาย ก ๑ ฟากตะวันออก
๒.๓	ด้านเหนือ	จดถนนสาย ก ๑ ฟากใต้
	ด้านตะวันออก	จดสำนักงานเทศบาลเมืองหลังสวน
	ด้านใต้	จดถนนหลังสวน ฟากเหนือ
	ด้านตะวันตก	จดเขตทางรถไฟสายใต้ ฟากตะวันออก
๒.๔	ด้านเหนือ	จดถนนหลังสวน ฟากใต้
	ด้านตะวันออก	จดสำนักงานอัยการจังหวัดหลังสวน
	ด้านใต้	จดถนนเข้าเงิน ฟากเหนือ
	ด้านตะวันตก	จดถนนสาย ค ๒ ฟากตะวันออก
๒.๕	ด้านเหนือ	จดถนนสาย ก ๑ ฟากใต้
	ด้านตะวันออก	จดวัดด่านประชากร
	ด้านใต้	จดถนนหลังสวน ฟากเหนือ
	ด้านตะวันตก	จดสวนเทิดพระเกียรติ

๒.๖	ด้านเหนือ	จดเขตทางรถไฟสายใต้ พากใต้
	ด้านตะวันออก	จดถนนสาย ค ๒ พากตะวันตก
	ด้านใต้	จดถนนเข้าเงิน พากเหนือ
๒.๗	ด้านเหนือ	จดถนนต้นโพธิ์ พากใต้
	ด้านตะวันออก	จดถนนสาย ก ๓ พากตะวันตก
	ด้านใต้	จดถนนสาย ค ๑ พากเหนือ
	ด้านตะวันตก	จดทางหลวงแผ่นดินหมายเลข ๔๑ พากตะวันออก
๒.๘	ด้านเหนือ	จดถนนสาย ก ๑ พากใต้
	ด้านตะวันออก	จดวัดโตนด และถนนหลังสวน ซอย ๗ พากตะวันตก
	ด้านใต้	จดถนนหลังสวน พากเหนือ
	ด้านตะวันตก	จドโรงเรียนเทศบาลวัดด่านประชากร โรงเรียนหลังสวน
เทศบาลอุปถัมภ์ และวัดด่านประชากร		
๒.๙	ด้านเหนือ	จดถนนหลังสวน พากใต้
	ด้านตะวันออก	จดศาลจังหวัดหลังสวน
	ด้านใต้	จดถนนเข้าเงิน พากเหนือ
	ด้านตะวันตก	จดสำนักงานอัยการจังหวัดหลังสวน
๒.๑๐	ด้านเหนือ	จดถนนสาย ข ๕ พากใต้ และถนนเข้าเงิน พากใต้
	ด้านตะวันออก	จดถนนสาย ค ๒ พากตะวันตก
	ด้านใต้	จดสำนักงานเกษตรอำเภอหลังสวน ชุมสายโตรศัพท์หลังสวน
สำนักงานศึกษาธิการอำเภอหลังสวน ห้องสมุดประชาชนอำเภอหลังสวน สำนักงานการประมงศึกษา		
อำเภอหลังสวน และอนุสarcย์พลเรือเอกพระบรมวงศ์เรือกรมหลวงชุมพรเขตอุดมศักดิ์		
	ด้านตะวันตก	จดถนนสุขประชา พากตะวันออก
๒.๑๑	ด้านเหนือ	จดถนนหลังสวน พากใต้
	ด้านใต้	จดถนนเข้าเงิน พากเหนือ
	ด้านตะวันตก	จดศาลจังหวัดหลังสวน
๒.๑๒	ด้านเหนือ	จดถนนสาย ค ๑ พากใต้
	ด้านตะวันออก	จดถนนเข้าเงิน ซอย ๓ พากตะวันตก วัดประสาทนิกร
และถนนสาย ข ๖ พากตะวันตก		
	ด้านใต้	จดเส้นขนาดระยะ ๓๐๐ เมตร กับศูนย์กลางถนนสาย ค ๓
	ด้านตะวันตก	จดถนนสาย ข ๗ พากตะวันออก
๒.๑๓	ด้านเหนือ	จดถนนเข้าเงิน พากใต้ โรงเรียนสวนศรีวิทยา เรือนจำ
	อำเภอหลังสวน และถนนหลังสวน พากใต้	
	ด้านตะวันออก	จดถนนสาย ค ๓ พากตะวันตก
	ด้านใต้	จดถนนสาย ข ๘ พากเหนือ
	ด้านตะวันตก	จดถนนสาย ค ๒ พากตะวันออก

๒.๑๔	ด้านหนีอ ด้านตะวันออก ด้านใต้ ด้านตะวันตก	จดถนนสาย ค ๑ ฟากใต้ จดถนนสาย ข ๗ ฟากตะวันตก จดเส้นข่านระยะ ๓๐๐ เมตร กับศูนย์กลางถนนสาย ค ๓ จดทางหลวงแผ่นดินหมายเลข ๔๑ ฟากตะวันออก
๒.๑๕	ด้านหนีอ ด้านตะวันออก ด้านใต้ ด้านตะวันตก	จดถนนสาย ก ๔ ฟากใต้ จดถนนเลี่ยบทางรถไฟ ฟากตะวันตก จดเส้นข่านระยะ ๓๐๐ เมตร กับศูนย์กลางถนนสาย ค ๓ จดถนนสาย ข ๖ ฟากตะวันออก
๓.	ที่ดินในบริเวณหมายเลข ๓.๑ ถึงหมายเลข ๓.๖ ที่กำหนดไว้เป็นสีแดง ให้เป็นที่ดิน ประเภทพาณิชยกรรมและที่อยู่อาศัยหนาแน่นมาก มีรายการดังต่อไปนี้	
๓.๑	ด้านหนีอ ถนนหมู่บ้านอวยชัย	จดเส้นข่านระยะ ๑๐๐ เมตร กับศูนย์กลาง
	ด้านตะวันออก	จดเส้นข่านระยะ ๔๐๐ เมตร กับศูนย์กลางทางหลวงแผ่นดิน
	หมายเลข ๔๑ และถนนหมู่บ้านอวยชัย ฟากตะวันตก	
	ด้านใต้	จดถนนสาย ข ๓ ฟากหนีอ และเส้นตั้งฉากกับ
	ถนนสาย ข ๓ ฟากตะวันตก ที่จุดซึ่งอยู่ห่างจากถนนสาย ข ๓ บรรจบกับถนนหมู่บ้านอวยชัย ไปทางทิศใต้ ตามแนวถนนสาย ข ๓ เป็นระยะ ๑๕๐ เมตร	ไปทางทิศใต้
	ด้านตะวันตก	จดเส้นข่านระยะ ๕๐ เมตร กับศูนย์กลางทางหลวงแผ่นดิน
หมายเลข ๔๑		
๓.๒	ด้านหนีอ ด้านตะวันออก ด้านใต้ ด้านตะวันตก	จดถนนหลังสวน ฟากใต้ จดถนนสาย ข ๔ ฟากตะวันตก จดถนนเข้าเงิน ฟากหนีอ และโรงเรียนหลังสวนคริสเตียน จดถนนหลังสวน ซอย ๑ ฟากตะวันออก
๓.๓	ด้านหนีอ ด้านตะวันออก ด้านใต้ ด้านตะวันตก	จดถนนหลังสวน ฟากใต้ จดถนนหลังสวน ซอย ๑ ฟากตะวันตก จดถนนเข้าเงิน ฟากหนีอ จดถนนหลังสวน ซอย ๓ ฟากตะวันออก
๓.๔	ด้านหนีอ ด้านตะวันออก ด้านใต้ ด้านตะวันตก	จดถนนสาย ก ๓ ฟากใต้ จดถนนหลังสวน ซอย ๓ ฟากตะวันตก จดถนนสาย ค ๑ ฟากหนีอ จดถนนสาย ก ๓ ฟากตะวันออก
๓.๕	ด้านหนีอ ด้านตะวันออก ด้านใต้ ด้านตะวันตก	จดถนนสาย ค ๑ ฟากใต้ และถนนเข้าเงิน ฟากใต้ จดถนนสาย ข ๔ ฟากตะวันตก จดถนนสาย ก ๔ ฟากหนีอ จดถนนสาย ข ๖ ฟากตะวันออก

๓.๖	ด้านเหนือ	จดถนนสาย ค ๑ ฟากใต้
	ด้านตะวันออก	จดโรงเรียนวัดประสาทนิกร
	ด้านใต้	จดวัดประสาทนิกร
	ด้านตะวันตก	จดถนนเข้าเงิน ซอย ๓ ฟากตะวันออก

๔. ที่ดินในบริเวณหมายเลข ๔ ที่กำหนดไว้เป็นสีม่วงอ่อน ให้เป็นที่ดินประเภทอุตสาหกรรม  
และพัฒนา มีรายการดังต่อไปนี้

ด้านเหนือ	จดถนนแม่ปราภูชื่อ ฟากใต้
ด้านตะวันออก	จดเส้นข่านระยะ ๓๕๐ เมตร กับศูนย์กลางทางหลวงแผ่นดิน

หมายเลข ๔๑

ด้านใต้	จดทางหลวงแผ่นดินหมายเลข ๔๐๙๙ ฟากเหนือ
ด้านตะวันตก	จดเส้นข่านระยะ ๕๐ เมตร กับศูนย์กลางทางหลวง

แผ่นดินหมายเลข ๔๑

๕. ที่ดินในบริเวณหมายเลข ๕.๑ ถึงหมายเลข ๕.๒๑ ที่กำหนดไว้เป็นสีเขียว ให้เป็นที่ดิน  
ประเภทชนบทและเกษตรกรรม มีรายการดังต่อไปนี้

๕.๑ ด้านเหนือ จดแนวเขตผังเมืองรวมด้านเหนือ ซึ่งเป็นเส้นตั้งฉาก  
กับทางหลวงแผ่นดินหมายเลข ๔๑ ฟากตะวันออก ที่จุดซึ่งอยู่ห่างจากทางหลวงแผ่นดินหมายเลข ๔๐๖  
บรรจบกับทางหลวงแผ่นดินหมายเลข ๔๑ ไปทางทิศเหนือตามแนวทางหลวงแผ่นดินหมายเลข ๔๑  
เป็นระยะ ๙๐๐ เมตร

ด้านตะวันออก	จดแนวเขตผังเมืองรวมด้านตะวันออก ซึ่งเป็นเส้นข่าน ระยะ ๕๐๐ เมตร กับศูนย์กลางถนนสายทุ่งขุนสิทธิ์ – บ้านหนองปลา และเขตทางรถไฟสายใต้ ฟากตะวันตก
ด้านใต้	จดทางหลวงแผ่นดินหมายเลข ๔๐๙๙ ฟากเหนือ
ด้านตะวันตก	จดถนนสายทุ่งขุนสิทธิ์ – บ้านหนองปลา ฟากตะวันออก

๕.๒ ด้านเหนือ จดแนวเขตผังเมืองรวมด้านเหนือ ซึ่งเป็นเส้นตั้งฉาก  
กับทางหลวงแผ่นดินหมายเลข ๔๑ ฟากตะวันออก ที่จุดซึ่งอยู่ห่างจากทางหลวงแผ่นดินหมายเลข ๔๐๖  
บรรจบกับทางหลวงแผ่นดินหมายเลข ๔๑ ไปทางทิศเหนือตามแนวทางหลวงแผ่นดินหมายเลข ๔๑  
เป็นระยะ ๙๐๐ เมตร

ด้านตะวันออก	จดถนนสายทุ่งขุนสิทธิ์ – บ้านหนองปลา ฟากตะวันตก
ด้านใต้	จดเส้นข่านระยะ ๑๐๐ เมตร กับศูนย์กลางถนนสาย ๑

และถนนสาย ๑ ฟากเหนือ

๕.๓ ด้านเหนือ จดแนวเขตผังเมืองรวมด้านเหนือ ซึ่งเป็นเส้นตั้งฉาก  
กับทางหลวงแผ่นดินหมายเลข ๔๑ ฟากตะวันตก ที่จุดซึ่งอยู่ห่างจากทางหลวงแผ่นดินหมายเลข ๔๐๖  
บรรจบกับทางหลวงแผ่นดินหมายเลข ๔๑ ไปทางทิศเหนือตามแนวทางหลวงแผ่นดินหมายเลข ๔๑  
เป็นระยะ ๙๐๐ เมตร

ด้านตะวันออก	จดทางหลวงแผ่นดินหมายเลข ๔๑ ฟากตะวันตก
และโรงพยาบาลหลังส่วน และองค์การบริหารส่วนตำบลวังตะกอ	
ด้านใต้	จดทางหลวงแผ่นดินหมายเลข ๔๐๖ ฟากเหนือ

	ด้านตะวันตก	จดแนวเขตผังเมืองรวมด้านตะวันตก ซึ่งเป็นเส้นขnan
ระยะ ๕๐๐ เมตร กับศูนย์กลางทางหลวงแผ่นดินหมายเลข ๔๑		
๕.๔ ด้านเหนือ	จดถนนสาย ๑ ฟากใต้ และเส้นตั้งฉากกับ	
ทางหลวงแผ่นดินหมายเลข ๔๑ ฟากตะวันออก ที่จุดซึ่งทางหลวงแผ่นดินหมายเลข ๔๐๐๖ บรรจบกับ		
ทางหลวงแผ่นดินหมายเลข ๔๑ ฟากตะวันตก		
ด้านตะวันออก	จดถนนสาย ๒ ฟากตะวันตก และถนนไม่ปราภูชื่อ	
ฟากตะวันตก		
ด้านใต้	จดถนนไม่ปราภูชื่อ ฟากเหนือ	
ด้านตะวันตก	จดทางหลวงแผ่นดินหมายเลข ๔๑ ฟากตะวันออก	
๕.๕ ด้านเหนือ	จดทางหลวงแผ่นดินหมายเลข ๔๐๐๖ ฟากใต้	
ด้านตะวันออก	จดทางหลวงแผ่นดินหมายเลข ๔๑ ฟากตะวันตก	
ด้านใต้	จดเส้นขnanระยะ ๒๐ เมตร กับริมฝั่งแม่น้ำหลังสวน	
ฝั่งเหนือ ฝั่งตะวันตก และฝั่งใต้		
ด้านตะวันตก	จดแนวเขตผังเมืองรวมด้านตะวันตก ซึ่งเป็นเส้นตั้งฉาก	
กับแม่น้ำหลังสวน ฝั่งใต้ ที่จุดซึ่งอยู่ห่างจากหัวแยกท่าน้ำบรรจบกับแม่น้ำหลังสวน ไปทางทิศตะวันตกเฉียงใต้		
ตามแนวแม่น้ำหลังสวน เป็นระยะ ๒๐๐ เมตร เส้นขnanระยะ ๒๐๐ เมตร กับริมฝั่งแม่น้ำหลังสวน ฝั่งตะวันตก		
วัดสมุหเขตตาราม โรงเรียนวัดสมุหเขตตาราม และแนวเขตผังเมืองรวมด้านตะวันตก ซึ่งเป็นเส้นขnanระยะ		
๕๐๐ เมตร กับศูนย์กลางทางหลวงแผ่นดินหมายเลข ๔๑		
ทั้งนี้ ยกเว้นบริเวณหมายเลข ๖.๑ ที่กำหนดไว้เป็นสีเขียวอ่อน		
๕.๖ ด้านเหนือ	จดถนนไม่ปราภูชื่อ ฟากใต้ และโรงเรียนเมืองหลังสวน	
ด้านตะวันออก	จดถนนสายทุ่งขุนสิทธิ์ – บ้านหนองปลา ฟากตะวันตก	
ด้านใต้	จดทางหลวงแผ่นดินหมายเลข ๔๐๙๙ ฟากเหนือ	
ด้านตะวันตก	จดเส้นขnanระยะ ๓๕๐ เมตร กับศูนย์กลางทางหลวงแผ่นดิน	
หมายเลข ๔๑		
๕.๗ ด้านเหนือ	จดถนนไม่ปราภูชื่อ ฟากใต้	
ด้านตะวันออก	จดเส้นขnanระยะ ๕๐ เมตร กับศูนย์กลางทางหลวงแผ่นดิน	
หมายเลข ๔๑		
ด้านใต้	จดทางหลวงแผ่นดินหมายเลข ๔๐๙๙ ฟากเหนือ	
ด้านตะวันตก	จดทางหลวงแผ่นดินหมายเลข ๔๑ ฟากตะวันออก	
๕.๘ ด้านตะวันออก	จดแนวเขตผังเมืองรวมด้านตะวันออก ซึ่งเป็นเส้นขnan	
ระยะ ๕๐๐ เมตร กับศูนย์กลางถนนสายทุ่งขุนสิทธิ์ – บ้านหนองปลา วิทยาลัยการอาชีพหลังสวน และเส้นขnan		
ระยะ ๕๐๐ เมตร กับศูนย์กลางทางหลวงแผ่นดินหมายเลข ๔๐๙๙		
ด้านใต้	จดทางหลวงแผ่นดินหมายเลข ๔๐๐๒ ฟากเหนือ	
และทางหลวงแผ่นดินหมายเลข ๔๐๙๙ ฟากตะวันออกและฟากเหนือ		
ด้านตะวันตก	จดเขตทางรถไฟภายในตัว ฟากตะวันออก วิทยาลัย	
การอาชีพหลังสวน และองค์กรบริหารส่วนตำบลแหลมทราย		

<p>๕.๙ ด้านเหนือ</p> <p>ด้านตะวันออก</p> <p>วัดเสกขาราม และเขตทางรถไฟสายใต้ ฟากตะวันตก</p> <p>ด้านใต้</p> <p>ด้านตะวันออก ฝั่งเหนือ และฝั่งตะวันตก</p> <p>ด้านตะวันตก</p> <p>ทั้งนี้ ยกเว้นบริเวณหมายเลข ๑.๓ และหมายเลข ๑.๔ ที่กำหนดไว้เป็นสีเหลือง และบริเวณหมายเลข ๓.๑ ที่กำหนดไว้เป็นสีแดง</p>	<p>จดทางหลวงแผ่นดินหมายเลข ๔๐๙๙ ฟากใต้</p> <p>จดทางหลวงแผ่นดินหมายเลข ๔๐๙๙ ฟากตะวันตก</p> <p>จดเส้นถนนระยะ ๒๐ เมตร กับริมฝั่งแม่น้ำหลังสวน</p> <p>จดทางหลวงแผ่นดินหมายเลข ๔๑ ฟากตะวันตก</p> <p>จดเส้นถนนระยะ ๒๐ เมตร กับริมฝั่งแม่น้ำหลังสวน</p> <p>จดทางหลวงแผ่นดินหมายเลข ๔๑ ฟากตะวันออก</p> <p>ที่กำหนดไว้เป็นสีเหลือง</p>
<p>๕.๑๐ ด้านเหนือ</p> <p>และโรงเรียนวัดวิเวการาม</p> <p>ด้านตะวันออก</p> <p>และโรงพยาบาลส่งเสริมสุขภาพตำบลแหลมทราย</p> <p>ด้านใต้</p> <p>เส้นถนนระยะ ๒๐ เมตร กับริมฝั่งแม่น้ำหลังสวน ฝั่งตะวันออก ฝั่งเหนือ และฝั่งตะวันตก และวัดวิเวการาม</p> <p>ด้านตะวันตก</p>	<p>จดทางหลวงแผ่นดินหมายเลข ๔๐๙๙ ฟากใต้</p> <p>จดทางหลวงแผ่นดินหมายเลข ๔๐๙๙ ฟากตะวันตก</p> <p>จดเส้นถนนระยะ ๒๐ เมตร กับริมฝั่งแม่น้ำหลังสวน</p> <p>จดทางหลวงแผ่นดินหมายเลข ๔๐๐๒ ฟากเหนือ</p> <p>จดเขตทางรถไฟสายใต้ ฟากตะวันออก</p>
<p>๕.๑๑ ด้านเหนือ</p> <p>ฝั่งใต้</p> <p>ด้านตะวันออก</p> <p>ฝั่งตะวันตก</p> <p>ด้านใต้</p> <p>ด้านตะวันตก</p>	<p>จดเส้นถนนระยะ ๒๐ เมตร กับริมฝั่งแม่น้ำหลังสวน</p> <p>จดเส้นถนนระยะ ๒๐ เมตร กับริมฝั่งแม่น้ำหลังสวน</p> <p>จดเส้นถนนระยะ ๓๐๐ เมตร กับศูนย์กลางถนนหลังสวน</p> <p>จดเส้นถนนระยะ ๒๐ เมตร กับริมฝั่งแม่น้ำหลังสวน</p>
<p>๕.๑๒ ด้านเหนือ</p> <p>ฝั่งใต้</p> <p>ด้านตะวันออก</p> <p>ทางหลวงแผ่นดินหมายเลข ๔๑</p> <p>ด้านใต้</p> <p>วัดพะเนียด วัดถ้ำเขาเงิน และสวนสาธารณะ (สวนสมเด็จพระศรีนครินทร์ชุมพร)</p> <p>ด้านตะวันตก</p> <p>ฝั่งตะวันออก</p> <p>๕.๑๓ ด้านเหนือ</p> <p>หมายเลข ๔๐๐๒ ฟากใต้</p> <p>ด้านตะวันออก</p> <p>ระยะ ๕๐๐ เมตร กับศูนย์กลางทางหลวงแผ่นดินหมายเลข ๔๐๙๙ และเส้นถนนระยะ ๕๐๐ เมตร กับศูนย์กลางถนนแหลมทราย</p> <p>ด้านใต้</p> <p>ฝั่งเหนือ วัดวาลุกaram และโรงเรียนวัดวาลุกaram</p>	<p>จดเส้นถนนระยะ ๒๐ เมตร กับริมฝั่งแม่น้ำหลังสวน</p> <p>จดถนนบ้านท่ามะปลา – บ้านหนองจันทร์ ฟากเหนือ</p> <p>จดถนนห้งสวน ฟากใต้ และทางหลวงแผ่นดิน</p> <p>จดแนวเขตผังเมืองรวมด้านตะวันออก ซึ่งเป็นเส้นถนน</p> <p>จดเส้นถนนระยะ ๒๐ เมตร กับริมฝั่งแม่น้ำหลังสวน</p> <p>จดถนนห้งสวน ฟากใต้ และทางหลวงแผ่นดิน</p> <p>จดแนวเขตผังเมืองรวมด้านตะวันออก ซึ่งเป็นเส้นถนน</p> <p>จดเส้นถนนระยะ ๒๐ เมตร กับริมฝั่งแม่น้ำหลังสวน</p>

<p><b>ด้านตะวันตก</b></p> <p><b>จดเส้นขนาดระยะ ๒๐ เมตร กับริมฝั่งแม่น้ำหลังสวน</b></p> <p><b>ผู้ที่จะออก</b></p>	<p><b>จดถนนบ้านท่ามะพลา – บ้านหนองจันทร์ ฟากใต้</b></p>
<p><b>๕.๑๔ ด้านเหนือ</b></p> <p><b>และโรงเรียนวัดถ้ำเขาเงิน</b></p>	<p><b>จดเส้นขนาดระยะ ๓๐ เมตร กับศูนย์กลางทางหลวงแผ่นดิน</b></p>
<p><b>ด้านตะวันออก</b></p> <p><b>หมายเลข ๔๑ เส้นตั้งจากกับทางหลวงแผ่นดินหมายเลข ๔๑ ฟากตะวันตก ที่จุดซึ่งถนนสาย ค ๓ บรรจบกับทางหลวงแผ่นดินหมายเลข ๔๑ และทางหลวงแผ่นดินหมายเลข ๔๑ ฟากตะวันตก</b></p>	<p><b>จดเส้นขนาดระยะ ๓๐ เมตร กับศูนย์กลางทางหลวงแผ่นดินหมายเลข ๔๑ และเส้นตรงที่ลากจากทางหลวงแผ่นดินหมายเลข ๔๑ ที่จุดซึ่งอยู่ห่างจากถนนสาย ค ๓ บรรจบกับทางหลวงแผ่นดินหมายเลข ๔๑ 
<p><b>ด้านใต้</b></p> <p><b>จดเส้นขนาดระยะ ๒๐ เมตร กับริมฝั่งคลองหนองหิน</b></p> <p><b>ผู้ที่จะออก และสวนสาธารณะ (สวนสมเด็จพระศรีนครินทร์ชุมพร)</b></p>	<p><b>จดเส้นขนาดระยะ ๒๐ เมตร กับริมฝั่งแม่น้ำหลังสวน</b></p>
<p><b>ด้านใต้</b></p> <p><b>จดแนวเขตผังเมืองรวมด้านใต้ ซึ่งเป็นเส้นตรงที่ลากจากเส้นตั้งจากกับถนนบางยี่โ Ro – บางกา ไปทางทิศตะวันออกเฉียงเหนือตามแนวถนนบางยี่โ Ro – บางกา เป็นระยะ ๕๐๐ เมตร</b></p>	<p><b>จดแนวเขตผังเมืองรวมด้านใต้ ซึ่งเป็นเส้นตั้งจากกับถนนบางยี่โ Ro – บางกา เป็นแนวเดียวกับเส้นขนาดระยะ ๕๐๐ เมตร กับศูนย์กลางถนนบ้านฝ่ายหัวยูก้าหัวท่าน้ำ – บ้านราษฎร์บำรุง เส้นขนาดระยะ ๕๐๐ เมตร กับศูนย์กลางถนนบ้านฝ่ายหัวยูก้าหัวท่าน้ำ – บ้านราษฎร์บำรุง เขตเทศบาลเมืองหลังสวน ระหว่างหลักเขตที่ ๔ กับหลักเขตที่ ๕ เส้นขนาดระยะ ๕๐๐ เมตร กับศูนย์กลางถนนสาย ค ๒ และเส้นขนาดระยะ ๒๐ เมตร กับริมฝั่งคลองหนองหิน ผู้ที่จะออกและผู้ที่จะออก</b></p>
<p><b>ด้านตะวันตก</b></p> <p><b>จดถนนสาย ค ๒ ฟากตะวันออก</b></p> <p><b>๕.๑๖ ด้านเหนือ</b></p>	<p><b>จดถนนสาย ค ๓ ฟากใต้</b></p>
<p><b>ด้านตะวันออก</b></p> <p><b>หมายเลข ๔๑</b></p> <p><b>ผู้ที่จะออก</b></p>	<p><b>จดเส้นขนาดระยะ ๕๐ เมตร กับศูนย์กลางทางหลวงแผ่นดิน</b></p>
<p><b>ด้านใต้</b></p> <p><b>จดเส้นขนาดระยะ ๒๐ เมตร กับริมฝั่งคลองหนองหิน</b></p>	<p><b>จดทางหลวงแผ่นดินหมายเลข ๔๑ ฟากตะวันออก</b></p>
<p><b>ด้านตะวันตก</b></p> <p><b>และหมวดการทางหลังสวน</b></p>	

๕.๓๗ ด้านเหนือ ด้านตะวันออก ด้านใต้  ผู้เช่า	จดเส้นขนานระยะ ๓๐๐ เมตร กับศูนย์กลางถนนสาย ๑ ๓ จดเขตทางรถไฟสายใต้ ฟากตะวันตก จดเส้นขนานระยะ ๒๐ เมตร กับริมฝั่งคลองหมาจันทร์  ด้านตะวันตก  เส้นขนานระยะ ๒๐ เมตร กับริมฝั่งคลองหนองหิน ผู้เช่า และเส้นขนานระยะ ๓๐๐ เมตร กับศูนย์กลาง ทางหลวงแผ่นดินหมายเลข ๔๑
๕.๓๘ ด้านเหนือ ด้านตะวันออก ด้านใต้  ผู้เช่า และแนวเขตผังเมืองรวมด้านใต้ ซึ่งเป็นเขตเทศบาลเมืองหลังสวน ระหว่างหลักเขตที่ ๔ กับหลักเขตที่ ๕  ผู้เช่า	จดเส้นขนานระยะ ๓๐๐ เมตร กับศูนย์กลางถนนสาย ๑ ๓ จดถนนสาย ๑ ๒ ฟากตะวันตก จดเส้นขนานระยะ ๒๐ เมตร กับริมฝั่งคลองหมาจันทร์  ด้านตะวันตก  จดเขตทางรถไฟสายใต้ ฟากตะวันออก  จดเส้นขนานระยะ ๒๐ เมตร กับริมฝั่งคลองหนองหิน
๕.๓๙ ด้านเหนือ  ผู้เช่า	  ด้านตะวันออก ด้านใต้  เมืองหลังสวน ระหว่างหลักเขตที่ ๔ กับหลักเขตที่ ๕  ด้านตะวันตก  จดแนวเขตผังเมืองรวมด้านใต้ ซึ่งเป็นเขตเทศบาล
๕.๔๐ ด้านเหนือ  ผู้เช่า	  ด้านตะวันออก  และวัดสุวรรณคีรี  เมืองหลังสวน ระหว่างหลักเขตที่ ๔ กับหลักเขตที่ ๕  ด้านตะวันตก  ทั้งนี้ ยกเว้นบริเวณหมายเลข ๙.๑๖ ที่กำหนดไว้เป็นสีเขียวอ่อน
 ผู้เช่า	  ด้านใต้  จดเส้นขนานระยะ ๒๐ เมตร กับริมฝั่งคลองหนองหิน  ด้านตะวันออก  จดเส้นขนานระยะ ๒๐ เมตร กับริมฝั่งคลองหมาจันทร์
 ผู้เช่า	  ด้านใต้  จดถนนสาย ๑ ๒ ฟากตะวันออก  ๖. ที่ดินในบริเวณหมายเลข ๖.๑ ถึงหมายเลข ๖.๔ ที่กำหนดไว้เป็นสีเขียวอ่อน ให้เป็นที่ดิน ประเภทที่ลงเพื่อนั้นทำการและการรักษาคุณภาพสิ่งแวดล้อม มีรายการดังต่อไปนี้  ๖.๑ ที่ดินในบริเวณแนวถนนระยะ ๒๐ เมตร กับริมฝั่งคลองลำพัน ผู้เช่าและ  ผู้เช่า
	  ๖.๒ ที่ดินในบริเวณแนวถนนระยะ ๒๐ เมตร กับริมฝั่งแม่น้ำหลังสวน ผู้เช่าและผู้เช่า

ทั้งนี้ ยกเว้นบริเวณหมายเลข ๒.๓ ที่กำหนดไว้เป็นสีส้ม บริเวณหมายเลข ๖.๔ ที่กำหนดไว้เป็นสีเขียวอ่อน บริเวณหมายเลข ๗.๔ ที่กำหนดไว้เป็นสีเขียวมะกอก และบริเวณหมายเลข ๘.๒ หมายเลข ๘.๓ และหมายเลข ๘.๑๖ ที่กำหนดไว้เป็นสีเทาอ่อน

๖.๓ สวนเทิดพระเกียรติ

๖.๔ สวนสาธารณะ (สวนสมเด็จพระศรีนครินทร์ชุมพร)

๖.๕ สวนสาธารณะ (สวนสมเด็จพระศรีนครินทร์ชุมพร)

๖.๖ ที่ดินในบริเวณแนวขานระยะ ๒๐ เมตร กับบริมฝั่งท้ายปากท่าน้ำ ฝั่งเหนือและฝั่งใต้

๖.๗ ที่ดินในบริเวณแนวขานระยะ ๒๐ เมตร กับบริมฝั่งคลองหนองหิน ฝั่งเหนือและฝั่งใต้

๖.๘ ที่ดินในบริเวณแนวขานระยะ ๒๐ เมตร กับบริมฝั่งคลองหมาจันทร์ ฝั่งเหนือและฝั่งใต้

๗. ที่ดินในบริเวณหมายเลข ๗.๑ ถึงหมายเลข ๗.๑๔ ที่กำหนดไว้เป็นสีเขียวมะกอก ให้เป็นที่ดินประเภทสถาบันการศึกษา มีรายการดังต่อไปนี้

๗.๑ โรงเรียนเมืองหลังสวน

๗.๒ วิทยาลัยการอาชีพหลังสวน

๗.๓ โรงเรียนวัดวิเวการาม

๗.๔ โรงเรียนชุมชนวัดขันเงิน

๗.๕ โรงเรียนวัดสมุหเขตตาราม

๗.๖ โรงเรียนหลังสวนคริสตีย์

๗.๗ โรงเรียนอนุบาลเกษตรวิทยา

๗.๘ โรงเรียนเทศบาลวัดด่านประชากร และโรงเรียนหลังสวนเทศบาลอุปถัมภ์

๗.๙ โรงเรียนวัดประสาทนิกร

๗.๑๐ โรงเรียนสวนศรีวิทยา

๗.๑๑ โรงเรียนวัดถ้ำเขาเงิน

๗.๑๒ โรงเรียนวัดดาวลุกการาม

๗.๑๓ โรงเรียนภูบดินทร์พิทยาลัย

๗.๑๔ โรงเรียนวัดสุวรรณคีรี

๘. ที่ดินในบริเวณหมายเลข ๘.๑ ถึงหมายเลข ๘.๑๓ ที่กำหนดไว้เป็นสีเทาอ่อน ให้เป็นที่ดินประเภทสถาบันศาสนา มีรายการดังต่อไปนี้

๘.๑ วัดเสกขาราม

๘.๒ วัดวิเวการาม

๘.๓ วัดขันเงิน

๘.๔ วัดสมุหเขตตาราม

๘.๕ วัดท่าโพธิ์

๘.๖ วัดโตนด

๘.๗ วัดด่านประชากร

๘.๘ วัดถ้ำเขาเงิน

๘.๙ วัดพะเนียด

๘.๑๐ วัดประสาทนิกร

๙.๑ วัดวาลุกการาม

๙.๒ วัดพิชัยราาราม

๙.๓ วัดสุวรรณคีรี

๙. ที่ดินในบริเวณหมายเลข ๙.๑ ถึงหมายเลข ๙.๑๖ ที่กำหนดไว้เป็นสีน้ำเงิน ให้เป็นที่ดิน  
ประเภทสถาบันราชการ การสาธารณูปโภคและสาธารณูปการ มีรายการดังต่อไปนี้

๙.๑ โรงพยาบาลหลังสวน และองค์การบริหารส่วนตำบลลังทะกอ

๙.๒ เรือนจำชั่วคราวห้วยกัง

๙.๓ องค์การบริหารส่วนตำบลแหลมทราย

๙.๔ โรงพยาบาลส่งเสริมสุขภาพตำบลแหลมทราย

๙.๕ สำนักงานการประปาหลังสวน การประปาส่วนภูมิภาค

๙.๖ สำนักงานเทศบาลเมืองหลังสวน

๙.๗ สำนักงานอัยการจังหวัดหลังสวน

๙.๘ ศาลจังหวัดหลังสวน

๙.๙ เรือนจำจำเรอหลังสวน

๙.๑๐ สำนักงานเกษตรอำเภอหลังสวน ชุมชนไทรศพท์หลังสวน สำนักงานศึกษาธิการ  
อำเภอหลังสวน ห้องสมุดประชาชนอำเภอหลังสวน สำนักงานการประมงศึกษาอำเภอหลังสวน และ  
อนุสาวรีย์พลเรือเอกพระบรมวงศ์เรือกรมหลวงชุมพรเขตอุดมศักดิ์

๙.๑๑ ศูนย์บริการสาธารณสุขเทศบาลเมืองหลังสวน

๙.๑๒ สถานีตำรวจนครบาลหลังสวน สำนักงานที่ดินจังหวัดชุมพร สาขาอำเภอหลังสวน  
ที่ว่าการอำเภอหลังสวน ศalaประชาคมอำเภอหลังสวน และสำนักงานสาธารณสุขอำเภอหลังสวน

๙.๑๓ สำนักงานการไฟฟ้าส่วนภูมิภาคอำเภอหลังสวน

๙.๑๔ โรงพยาบาลส่งเสริมสุขภาพตำบลท่ามะปลา

๙.๑๕ หมวดการทางหลังสวน

๙.๑๖ โรงพยาบาลส่งเสริมสุขภาพตำบลขันเงิน



เรื่อง การให้ใช้บังคับผังเมืองรวมเมืองหลังสวน จังหวัดชุมพร

พ.ศ. 2567

มาตราส่วน 1 : 20,000

0 0.5 1 2 กิโลเมตร

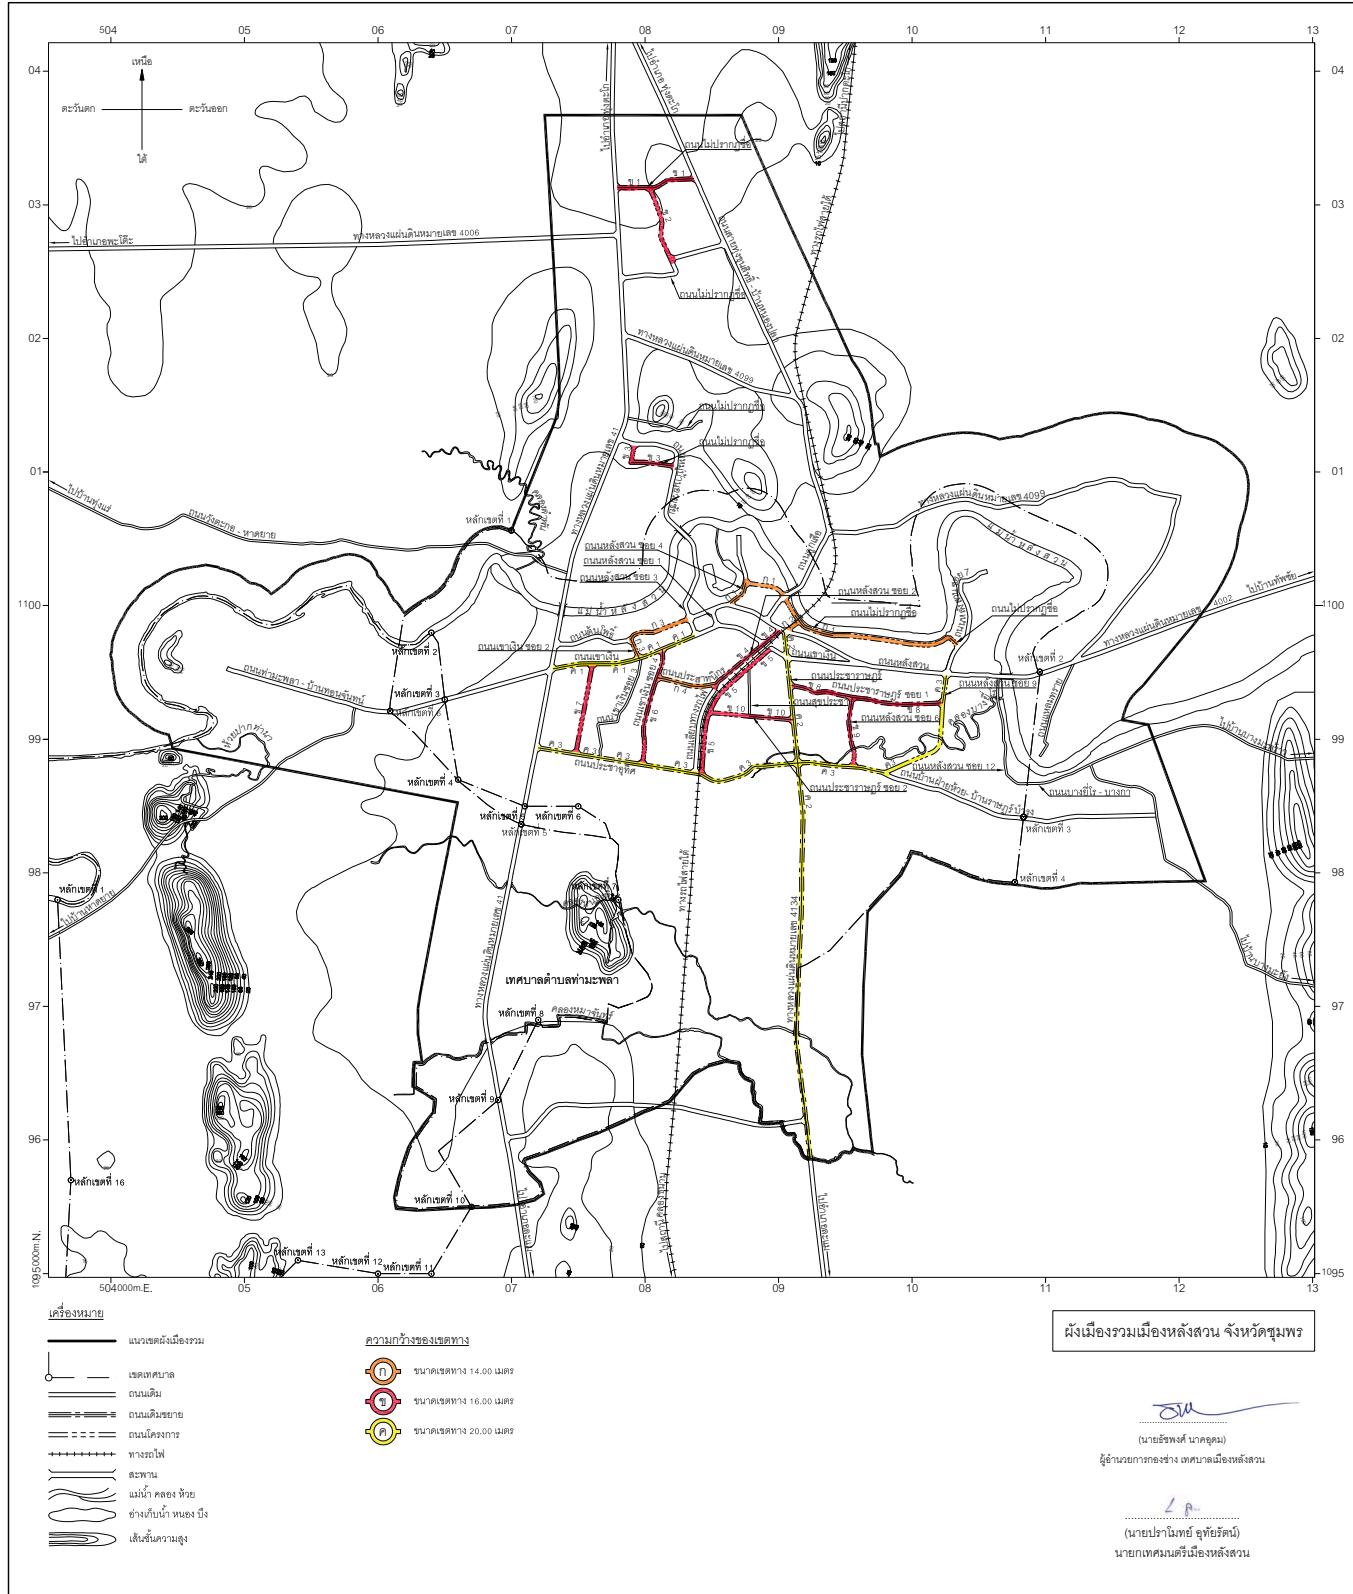

# รายการประกอบแผนผังแสดงโครงการคุณภาพและขนาดส่างท้ายประกาศกระทรวงมหาดไทย

เรื่อง การให้ใช้บังคับผังเมืองรวมเมืองหลังสวน จังหวัดชุมพร

พ.ศ. ๒๕๖๗

ถนนตามแผนผังแสดงโครงการคุณภาพและขนาดส่าง แบ่งเป็น ๓ ขนาด คือ


ถนนสาย ก ๑ เป็นถนนเดิมกำหนดให้ขยายเขตทาง คือ ถนนหลังสวน ซอย ๔ ถนนไม่ปราภูชื่อ และถนนโครงการกำหนดให้ก่อสร้างใหม่ เริ่มต้นจากถนนหลังสวน ไปทาง ทิศตะวันออกเฉียงเหนือตามแนวถนนหลังสวน ซอย ๔ ระยะประมาณ ๒๒๐ เมตร ไปทางทิศตะวันออกเฉียงใต้ ระยะประมาณ ๓๒๐ เมตร ตัดกับถนนลูกเสือ ที่บริเวณห่างจากถนนลูกเสือบรรจบกับถนนหลังสวน ไปทาง ทิศตะวันออกเฉียงเหนือตามแนวถนนลูกเสือ ระยะประมาณ ๒๓๐ เมตร ไปทางทิศตะวันออกเฉียงใต้ ระยะประมาณ ๑๖๐ เมตร บรรจบกับถนนไม่ปราภูชื่อ ไปทางทิศตะวันออกเฉียงใต้ตามแนวถนนไม่ปราภูชื่อ ระยะประมาณ ๓๔๐ เมตร ไปทางทิศตะวันออกเฉียงใต้และทิศตะวันออกเฉียงเหนือ ระยะประมาณ ๘๙๐ เมตร บรรจบกับถนนไม่ปราภูชื่อ ไปทางทิศตะวันออกเฉียงใต้ตามแนวถนนไม่ปราภูชื่อ ระยะประมาณ ๙๐ เมตร จนบรรจบกับถนนหลังสวน ซอย ๗

ถนนสาย ก ๒ เป็นถนนโครงการกำหนดให้ก่อสร้างใหม่ เริ่มต้นจากถนนหลังสวน ที่บริเวณถนนหลังสวนบรรจบกับถนนประชาธิรัฐ (ถนนสาย ค ๒) ไปทางทิศตะวันออกเฉียงเหนือ ระยะประมาณ ๑๓๐ เมตร จนบรรจบกับถนนไม่ปราภูชื่อ (ถนนสาย ก ๑) ที่บริเวณห่างจากถนนสาย ก ๑ บรรจบกับถนนลูกเสือ ไปทางทิศตะวันออกเฉียงใต้ตามแนวถนนสาย ก ๑ ระยะประมาณ ๒๒๐ เมตร

ถนนสาย ก ๓ เป็นถนนเดิมกำหนดให้ขยายเขตทาง คือ ถนนเข้าเงิน ซอย ๒ ถนนต้นโพธิ์ และถนนโครงการกำหนดให้ก่อสร้างใหม่ เริ่มต้นจากถนนเข้าเงิน (ถนนสาย ค ๑) ไปทาง ทิศตะวันตกเฉียงเหนือและทิศตะวันออกเฉียงเหนือตามแนวถนนเข้าเงิน ซอย ๒ และถนนต้นโพธิ์ ระยะประมาณ ๓๔๐ เมตร ไปทางทิศตะวันออกเฉียงเหนือ ระยะประมาณ ๒๙๐ เมตร จนบรรจบกับ ถนนหลังสวน ซอย ๓ ที่บริเวณถนนหลังสวน ซอย ๓ บรรจบกับถนนหลังสวน

ถนนสาย ก ๔ เป็นถนนเดิมกำหนดให้ขยายเขตทาง คือ ถนนประสาทนิกร เริ่มต้นจาก ถนนเข้าเงิน ซอย ๔ (ถนนสาย ข ๖) ไปทางทิศตะวันออกเฉียงใต้ และทิศตะวันออกตามแนวถนนเดิม จนบรรจบกับถนนหลังสวน ซอย ๒ (ถนนสาย ข ๔)

๒. ถนนแบบ ข ขนาดเขตทาง ๑๖.๐๐ เมตร จำนวน ๑๐ สาย ดังนี้

ถนนสาย ข ๑ เป็นถนนเดิมไม่ปราภูชื่อกำหนดให้ขยายเขตทาง เริ่มต้นจาก ทางหลวงแผ่นดินหมายเลข ๔๑ ไปทางทิศตะวันออกและทิศตะวันออกเฉียงเหนือตามแนวถนนเดิม จนบรรจบกับถนนทุ่งขุนสิทธิ์ – บ้านหนองปลา

ถนนสาย ข ๒ เป็นถนนโครงการกำหนดให้ก่อสร้างใหม่ เริ่มต้นจากถนนไม่ปราภูชื่อ (ถนนสาย ข ๑) ที่บริเวณห่างจากถนนไม่ปราภูชื่อ (ถนนสาย ข ๑) บรรจบกับทางหลวงแผ่นดินหมายเลข ๔๑ ไปทางทิศตะวันออกตามแนวถนนไม่ปราภูชื่อ (ถนนสาย ข ๑) ระยะประมาณ ๒๕๐ เมตร ไปทาง ทิศตะวันออกเฉียงใต้ ระยะประมาณ ๕๗๐ เมตร จนบรรจบกับถนนไม่ปราภูชื่อ ที่บริเวณห่างจาก ถนนไม่ปราภูชื่อบรรจบกับถนนทุ่งขุนสิทธิ์ – บ้านหนองปลา ไปทางทิศตะวันตกเฉียงใต้ตามแนว ถนนไม่ปราภูชื่อ ระยะประมาณ ๔๗๐ เมตร

ถนนสาย ๑ เป็นถนนเดิมไม่ปราภูชือกำหนดให้ขยายเขตทาง และถนนโครงการกำหนดให้ก่อสร้างใหม่ เริ่มต้นจากถนนหมู่บ้านอวยชัย ไปทางทิศตะวันตกเฉียงเหนือตามแนวถนนเดิม ระยะประมาณ ๓๓๐ เมตร ไปทางทิศตะวันออกเฉียงเหนือ ระยะประมาณ ๑๔๐ เมตร จนบรรจบกับถนนหมู่บ้านอวยชัย ที่บริเวณห่างจากถนนหมู่บ้านอวยชัยบรรจบกับทางหลวงแผ่นดินหมายเลข ๔๑ ไปทางทิศตะวันออกเฉียงใต้ตามแนวถนนหมู่บ้านอวยชัย ระยะประมาณ ๑๒๐ เมตร

ถนนสาย ๔ เป็นถนนเดิมกำหนดให้ขยายเขตทาง คือ ถนนหลังสวน ซอย ๒ เริ่มต้นจากถนนหลังสวน ไปทางทิศตะวันตกเฉียงใต้ตามแนวถนนเดิมจนบรรจบกับถนนประสาทนิกร (ถนนสาย ก ๔)

ถนนสาย ๕ เป็นถนนโครงการกำหนดให้ก่อสร้างใหม่ เริ่มต้นจากถนนเข้าเงิน ที่บริเวณห่างจากถนนเข้าเงินบรรจบกับถนนพระราชวัง (ถนนสาย ค ๒) ไปทางทิศตะวันตกเฉียงเหนือ ตามแนวถนนเข้าเงิน ระยะประมาณ ๑๔๐ เมตร ไปทางทิศตะวันตกเฉียงใต้ ระยะประมาณ ๒๒๐ เมตร บรรจบกับถนนสุขประชา ที่บริเวณห่างจากถนนสุขประชาบรรจบกับถนนพระราชวัง ซอย ๒ (ถนนสาย ๑๐) ไปทางทิศเหนือตามแนวถนนสุขประชา ระยะประมาณ ๓๖๐ เมตร ไปทางทิศตะวันตกเฉียงใต้ ระยะประมาณ ๔๕๐ เมตร จนบรรจบกับถนนสาย ๑๐ ที่บริเวณห่างจากถนนสาย ๑๐ บรรจบกับถนนสุขประชา ไปทางทิศตะวันตกเฉียงเหนือตามแนวถนนสาย ๑๐ ระยะประมาณ ๓๐๐ เมตร ไปทางทิศตะวันตกเฉียงใต้ ระยะประมาณ ๔๗๐ เมตร จนบรรจบกับถนนประชาอุทิศ (ถนนสาย ค ๓) ที่บริเวณห่างจากถนนประชาอุทิศ (ถนนสาย ค ๓) ตัดกับทางหลวงแผ่นดินหมายเลข ๔๑๓ (ถนนสาย ค ๒) ไปทางทิศตะวันตกเฉียงใต้และทิศตะวันตกเฉียงเหนือตามแนวถนนประชาอุทิศ (ถนนสาย ค ๓) ระยะประมาณ ๗๖๐ เมตร

ถนนสาย ๖ เป็นถนนเดิมกำหนดให้ขยายเขตทาง คือ ถนนเข้าเงิน ซอย ๔ และถนนโครงการกำหนดให้ก่อสร้างใหม่ เริ่มต้นจากถนนเข้าเงิน (ถนนสาย ค ๑) ไปทางทิศตะวันตกเฉียงใต้ ตามแนวถนนเดิม ระยะประมาณ ๖๙๐ เมตร ไปทางทิศตะวันตกเฉียงใต้ ระยะประมาณ ๑๙๐ เมตร จนบรรจบกับถนนประชาอุทิศ (ถนนสาย ค ๓) ที่บริเวณห่างจากถนนประชาอุทิศ (ถนนสาย ค ๓) บรรจบกับถนนเลียบทางรถไฟ ไปทางทิศตะวันตกเฉียงเหนือตามแนวถนนประชาอุทิศ (ถนนสาย ค ๓) ระยะประมาณ ๔๐๐ เมตร

ถนนสาย ๗ เป็นถนนโครงการกำหนดให้ก่อสร้างใหม่ เริ่มต้นจากถนนเข้าเงิน (ถนนสาย ค ๑) ที่บริเวณห่างจากถนนเข้าเงิน (ถนนสาย ค ๑) บรรจบกับทางหลวงแผ่นดินหมายเลข ๔๑ ไปทางทิศตะวันออกเฉียงเหนือตามแนวถนนเข้าเงิน (ถนนสาย ค ๑) ระยะประมาณ ๓๑๐ เมตร ไปทางทิศตะวันตกเฉียงใต้ ระยะประมาณ ๖๙๐ เมตร จนบรรจบกับถนนประชาอุทิศ (ถนนสาย ค ๓) ที่บริเวณห่างจากถนนประชาอุทิศ (ถนนสาย ค ๓) บรรจบกับทางหลวงแผ่นดินหมายเลข ๔๑ ไปทางทิศตะวันออกเฉียงใต้ตามแนวถนนประชาอุทิศ (ถนนสาย ค ๓) ระยะประมาณ ๓๐๐ เมตร

ถนนสาย ๘ เป็นถนนเดิมกำหนดให้ขยายเขตทาง คือ ถนนพระราชวัง ซอย ๑ เริ่มต้นจากถนนพระราชวัง (ถนนสาย ค ๒) ไปทางทิศตะวันออกเฉียงใต้และทิศตะวันออกตามแนวถนนเดิม จนบรรจบกับถนนหลังสวน ซอย ๙ (ถนนสาย ค ๓)

ถนนสาย ข ๙ เป็นถนนเดิมกำหนดให้ขยายเขตทาง คือ ถนนหลังสวน ซอย ๖ และถนนโครงการกำหนดให้ก่อสร้างใหม่ เริ่มต้นจากถนนประชาธิรัฐ ซอย ๑ (ถนนสาย ข ๙) ไปทางทิศตะวันตกเฉียงใต้และทิศตะวันออกเฉียงใต้ตามแนวถนนเดิม ระยะประมาณ ๓๘๐ เมตร ไปทางทิศใต้ ระยะประมาณ ๑๕๐ เมตร จนบรรจบกับถนนบ้านฝ่ายหัวย – บ้านราชภูร์บำรุง (ถนนสาย ค ๓) ที่บริเวณหัวจากถนนบ้านฝ่ายหัวย – บ้านราชภูร์บำรุง (ถนนสาย ค ๓) บรรจบกับถนนประชาธิรัฐ (ถนนสาย ค ๒) ไปทางทิศตะวันออกเฉียงใต้ตามแนวถนนบ้านฝ่ายหัวย – บ้านราชภูร์บำรุง (ถนนสาย ค ๓) ระยะประมาณ ๔๗๐ เมตร

ถนนสาย ข ๑๐ เป็นถนนเดิมกำหนดให้ขยายเขตทาง คือ ถนนประชาธิรัฐ ซอย ๒ และถนนโครงการกำหนดให้ก่อสร้างใหม่ เริ่มต้นจากถนนประชาธิรัฐ (ถนนสาย ค ๒) ไปทางทิศตะวันตกเฉียงเหนือตามแนวถนนเดิม ระยะประมาณ ๓๓๐ เมตร ไปทางทิศตะวันตกเฉียงเหนือ ระยะประมาณ ๓๐๐ เมตร จนบรรจบกับถนนสาย ข ๕ ที่บริเวณหัวจากถนนสาย ข ๕ ระยะประมาณ ๔๗๐ เมตร (ถนนสาย ค ๓) ไปทางทิศตะวันออกเฉียงเหนือตามแนวถนนสาย ข ๕ ระยะประมาณ ๔๗๐ เมตร

### ๓. ถนนแบบ ค ขนาดเขตทาง ๒๐.๐๐ เมตร จำนวน ๓ สาย ดังนี้

ถนนสาย ค ๑ เป็นถนนเดิมกำหนดให้ขยายเขตทาง คือ ถนนเข้าเงิน เริ่มต้นจากทางหลวงแผ่นดินหมายเลข ๔๑ ไปทางทิศตะวันออกเฉียงเหนือตามแนวถนนเดิม จนบรรจบกับถนนหมู่บ้านอวยชัย

ถนนสาย ค ๒ เป็นถนนเดิมกำหนดให้ขยายเขตทาง คือ ถนนประชาธิรัฐ และทางหลวงแผ่นดินหมายเลข ๔๓๔ เริ่มต้นจากถนนหลังสวน ไปทางทิศตะวันออกเฉียงใต้และทิศใต้ ตามแนวถนนประชาธิรัฐและทางหลวงแผ่นดินหมายเลข ๔๓๔ จนบรรจบกับแนวเขตผังเมืองรวมด้านใต้

ถนนสาย ค ๓ เป็นถนนเดิมกำหนดให้ขยายเขตทาง คือ ถนนหลังสวน ซอย ๙ ถนนบ้านฝ่ายหัวย – บ้านราชภูร์บำรุง ถนนประชาธิรัฐ และถนนโครงการกำหนดให้ก่อสร้างใหม่ เริ่มต้นจากถนนหลังสวน ไปทางทิศตะวันตกเฉียงใต้ตามแนวถนนหลังสวน ซอย ๙ ระยะประมาณ ๒๒๐ เมตร ไปทางทิศตะวันตกเฉียงใต้ ระยะประมาณ ๗๘๐ เมตร บรรจบกับถนนบ้านฝ่ายหัวย – บ้านราชภูร์บำรุง (ถนนสาย ค ๓) ที่บริเวณหัวจากถนนบ้านฝ่ายหัวย – บ้านราชภูร์บำรุง บรรจบกับถนนประชาธิรัฐ (ถนนสาย ค ๒) ไปทางทิศตะวันออกเฉียงใต้ตามแนวถนนบ้านฝ่ายหัวย – บ้านราชภูร์บำรุง (ถนนสาย ค ๓) ระยะประมาณ ๖๕๐ เมตร ไปทางทิศตะวันตกเฉียงเหนือและทิศตะวันตกเฉียงใต้ตามแนวถนนบ้านฝ่ายหัวย – บ้านราชภูร์บำรุงและถนนประชาธิรัฐ จนบรรจบกับทางหลวงแผ่นดินหมายเลข ๔๑